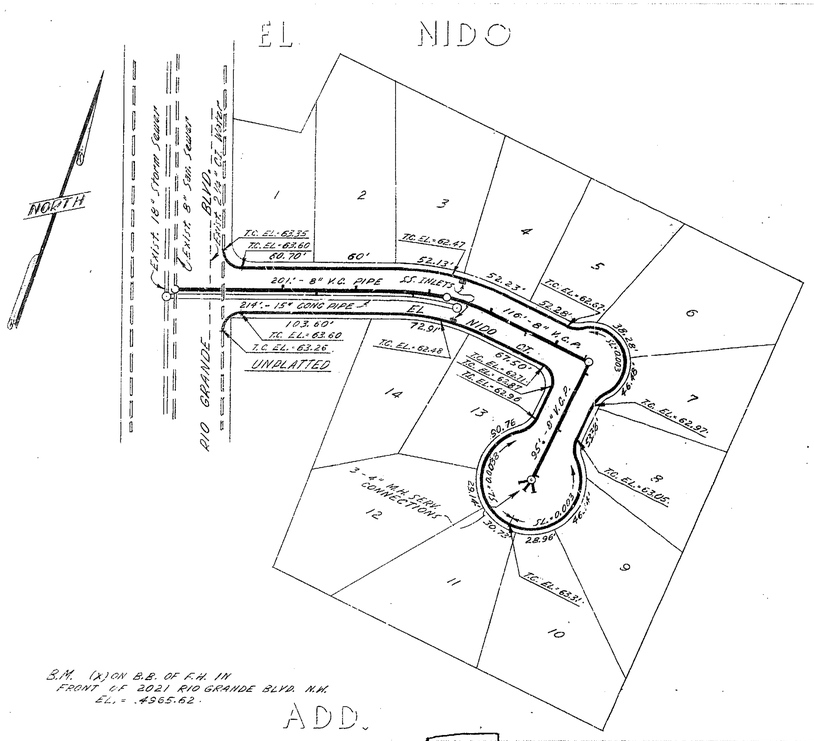

B.M. (x) ON B.B. OF F.H. IN FRONT OF 2021 RIO GRANDE BLVD. N.W. EL.= 4965.62

ADD.

59131

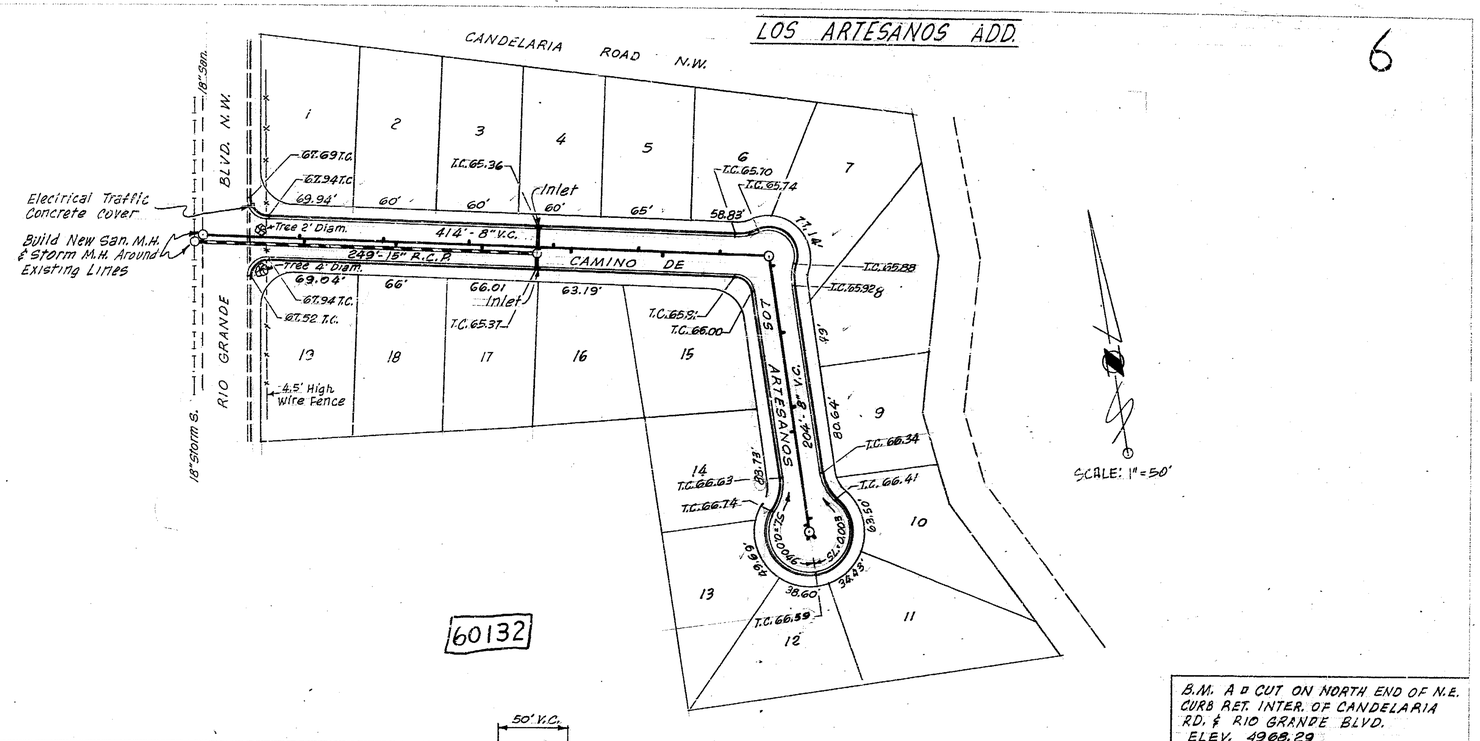

60132

6

B.M. A ⊥ CUT ON NORTH END OF N.E. CURB RET. INTER. OF CANDELARIA RD. & RIO GRANDE BLVD. ELEV. 4968.29

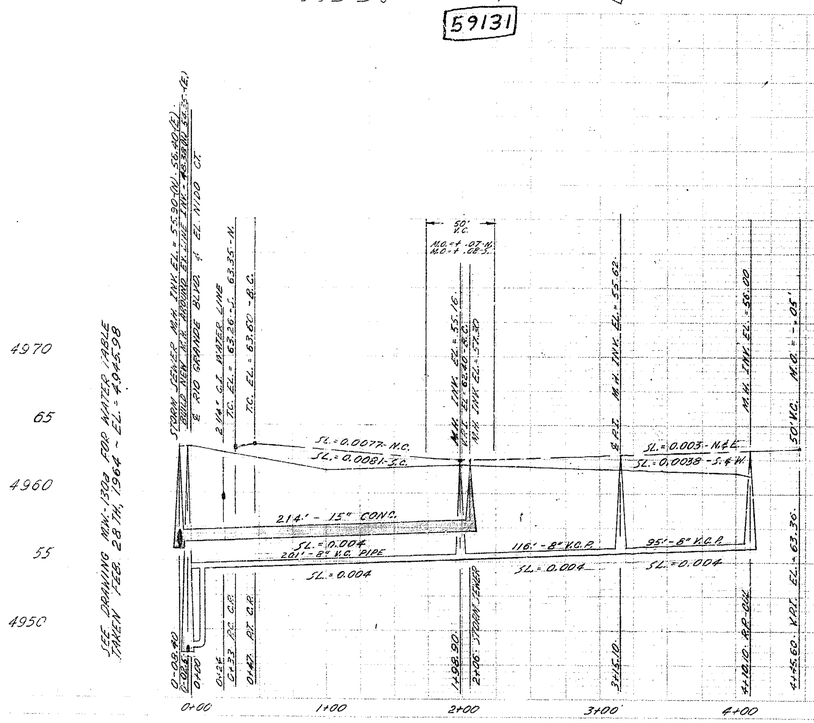

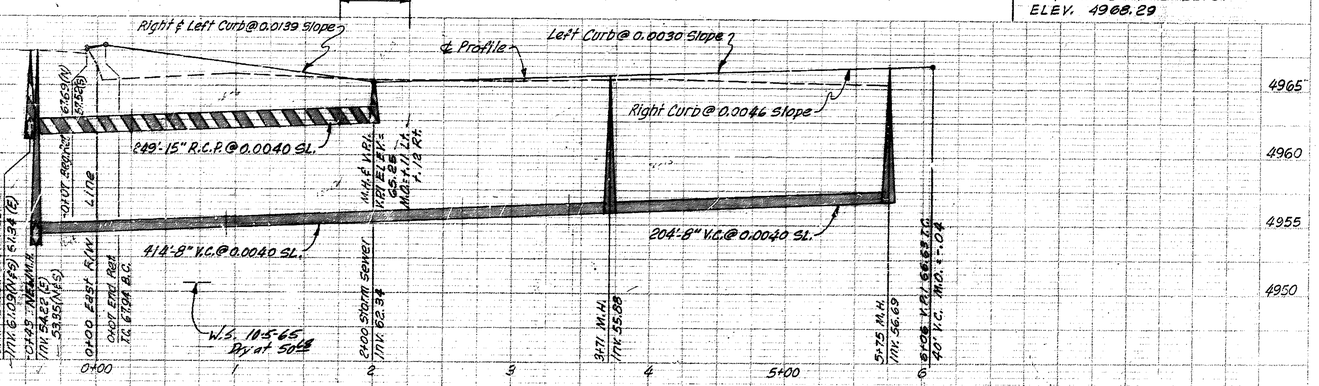

1 2 3 4 5 6 7 8 9 10 11 12 13 14 15 16 17 18 19 20 21 22 23 24 25 26 27 28 29																												
0	4	2	2	3	8		0	1	6	4		0	1	0	1			0	1					5	9	1	3	1
0	2																											
0	1																											
0	4										0	1	0	1			0	1				6	0	1	3	2		
0	2																											
0	1																											

	F.G.	ADDED LOS ARTESANOS ADD.	9/1/65
REV.	BY		DATE

CITY OF ALBUQUERQUE
NEW MEXICO
PUBLIC WORKS DEPARTMENT
DIVISION OF ENGINEERING
FIELD AND DESIGN SECTION

TITLE: EL NIDO ADD.
SEWER DESIGN & CURB GRADES ON EL NIDO CT.

DESIGNED BY	DRAWN BY M. Fogle Jr.
DATE	DATE 5-20-64
RECOMMENDED BY	APPROVED BY
DATE 5-27-64	DATE 5-28-64
FILE NO.	SHEET 1 OF 1 SHEETS

M.W-238