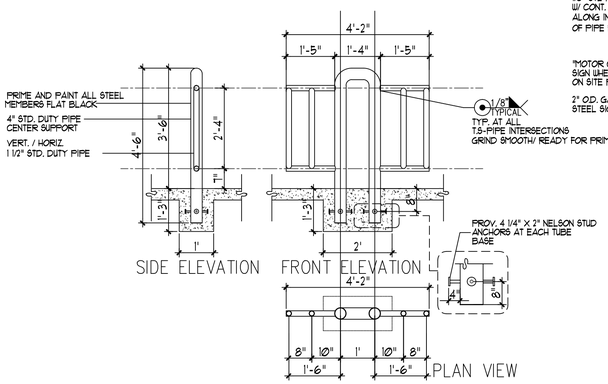

13 BIKE RACK
N.T.S

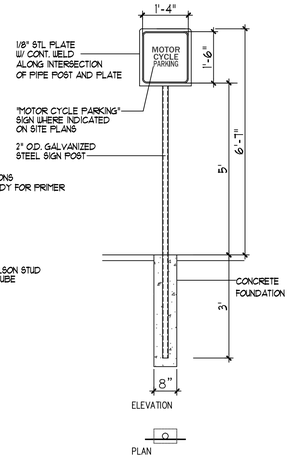

12 MISC. SIGNAGE
N.T.S

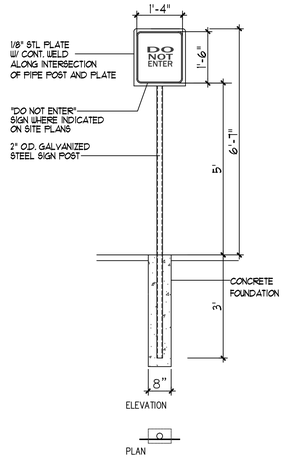

12A MISC. SIGNAGE
N.T.S

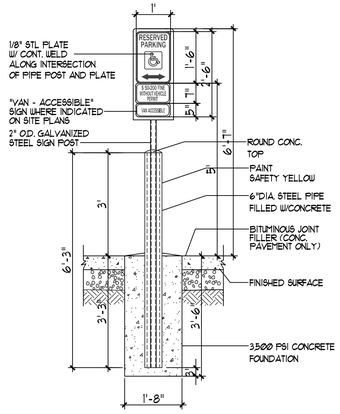

11 H.C SIGNAGE
N.T.S

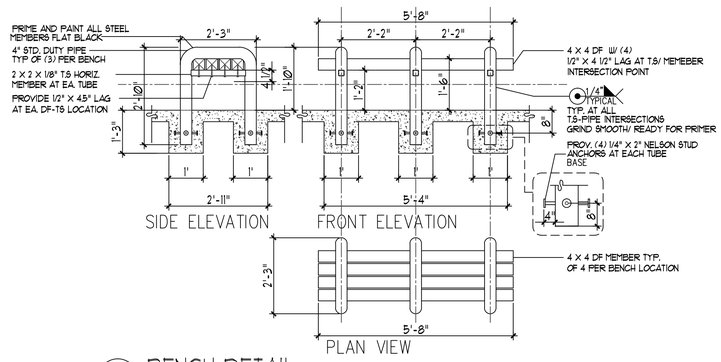

10 BENCH DETAIL
N.T.S

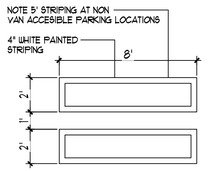

9 H.C PARKING-WALK PAINT DETAIL
N.T.S

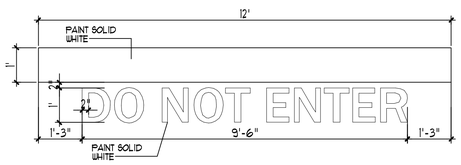

8 SITE DIRECTIONAL PAINT DETAIL
N.T.S

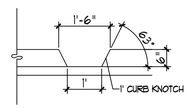

NOTE:
RE: SITEPLAN FOR LOCATIONS OF PASSIVE WATER HARVESTING CURB KNOTCH

7 CURB NOTCH
N.T.S

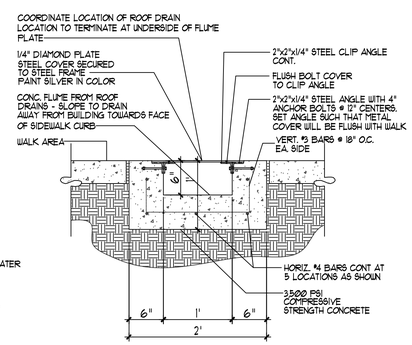

6 CONCRETE FLUME DETAIL
N.T.S

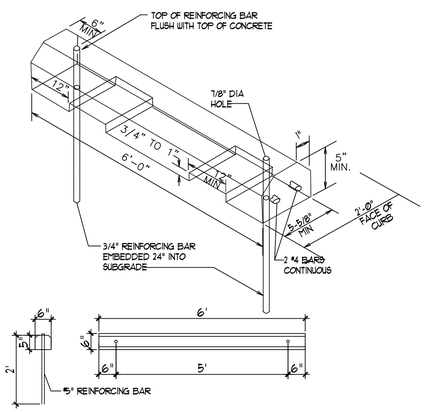

4 WHEEL STOP
N.T.S

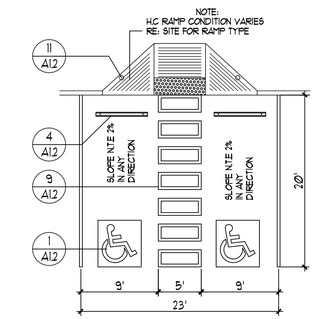

3 H.C PARKING PLAN DETAIL
N.T.S

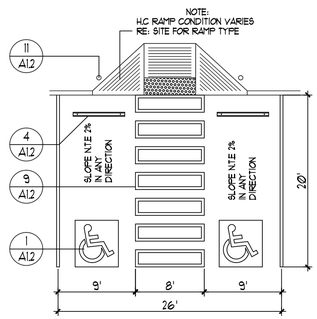

2 H.C PARKING PLAN DETAIL (VAN ACCESIBLE)
N.T.S

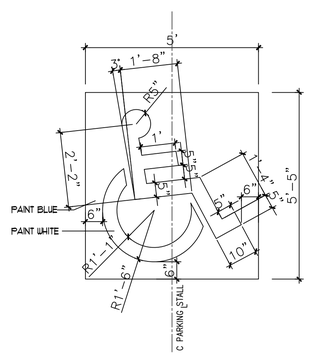

1 H.C SIGNAGE
N.T.S

REV	DATE	BY	REVISION
6			
5			
4			
3			
2			
1			

MODULUS ARCHITECTS
220 COPPER AVE. N.W. SUITE 350
ALBUQUERQUE, NEW MEXICO 87102
PHONE (505) 338-1499 FAX (505) 338-1498

PROJECT TITLE: PASEO-SAN PEDRO
S.EC OF PASEO DEL NORTE AND SAN PEDRO
ALBUQUERQUE NEW MEXICO

PROJECT MANAGER: STEPHEN DUNBAR, AIA
JOB NO. XXXXX
DRAWN BY: S

SHEET TITLE: SITE DETAILS

DATE: 10/22/15
SCALE: AS NOTED
sheet- A1.2 of-