AREA OF WORK

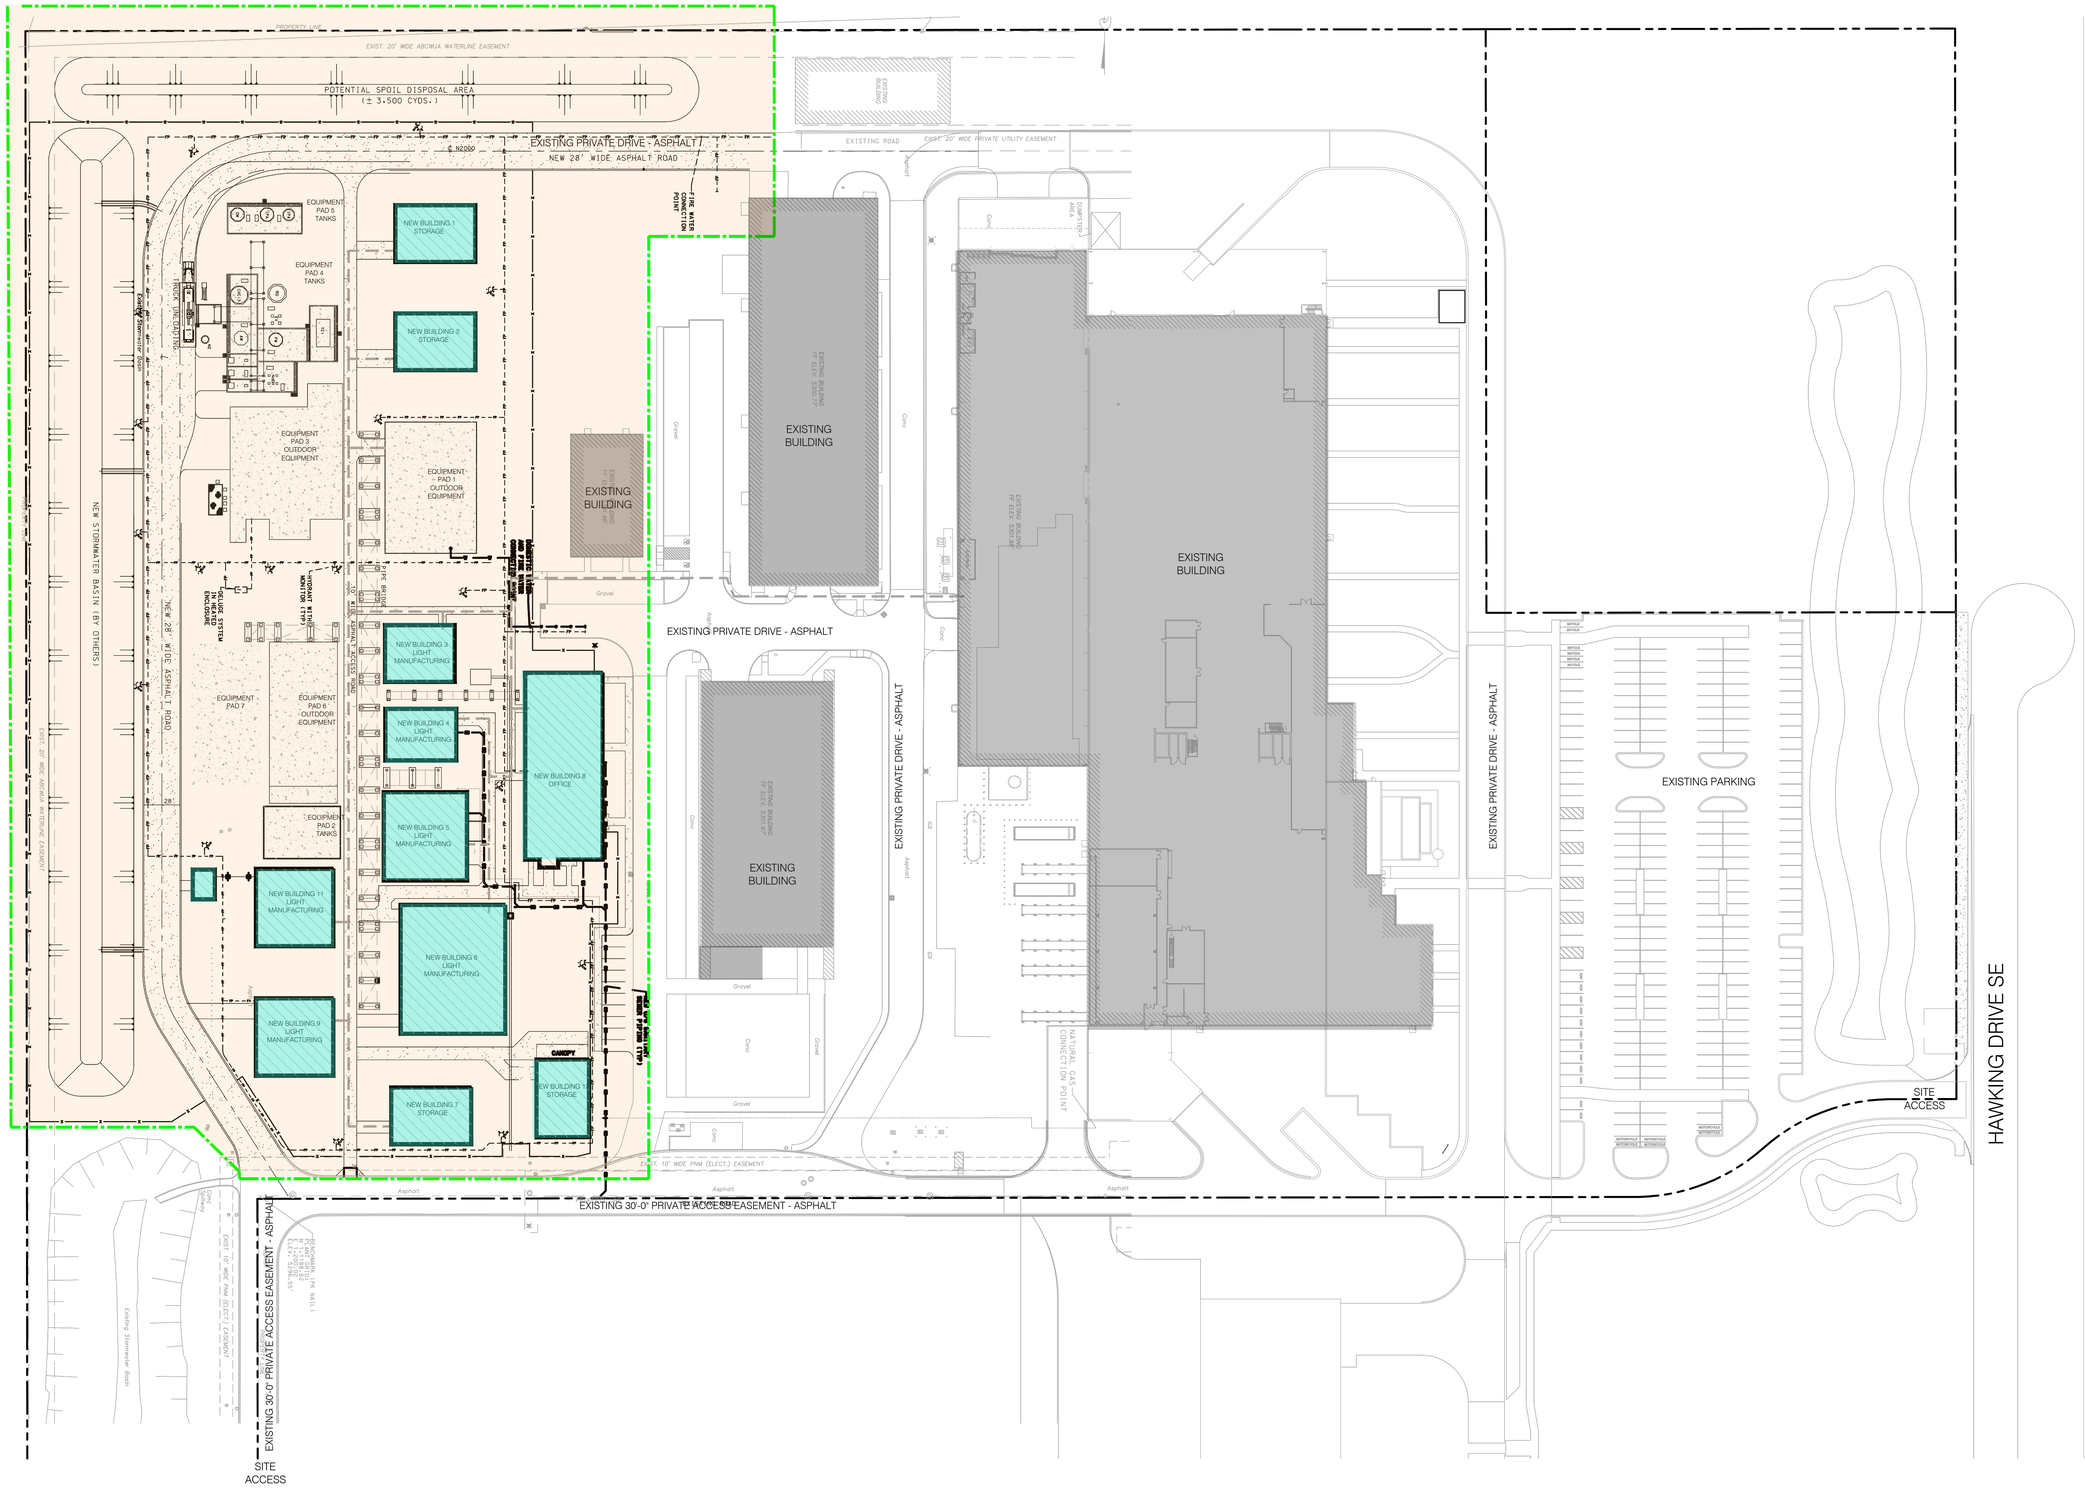

SITE PLAN

SCALE: 1" = 60'

0 50 100 200

N