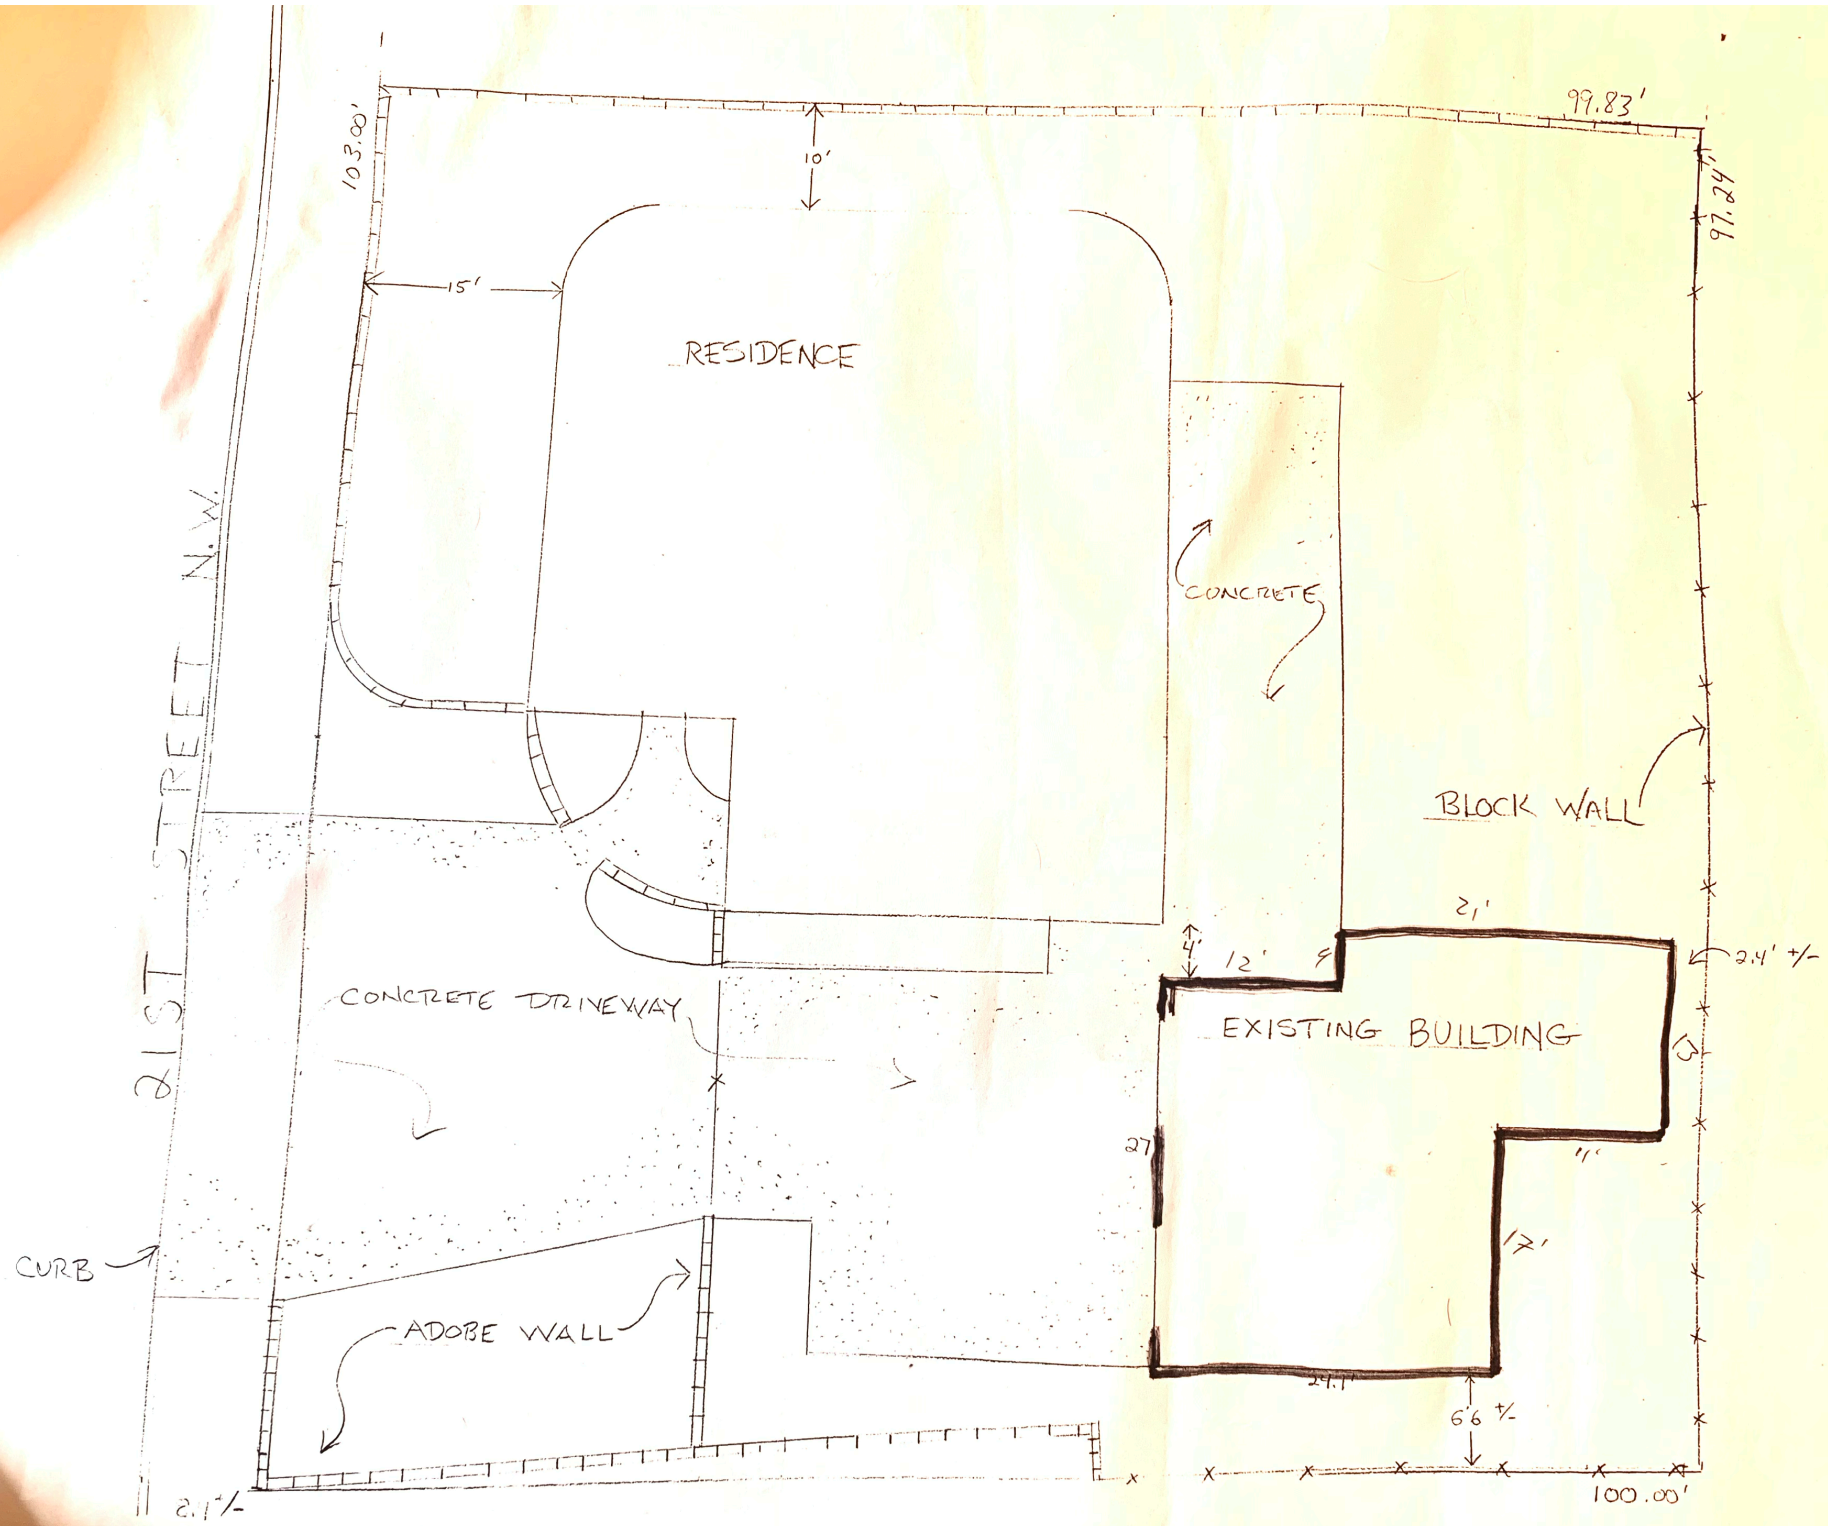
103.00'
99.83'
97.49'
10'
15'
RESIDENCE
21ST STREET N.W.
CONCRETE
BLOCK WALL
2.1'
4'
12'
2.4' +/-
CONCRETE DRIVEWAY
EXISTING BUILDING
13'
27'
11'
12'
CURB
ADOBE WALL
24.1'
6'6 +/-
2.1'+/-
100.00'