




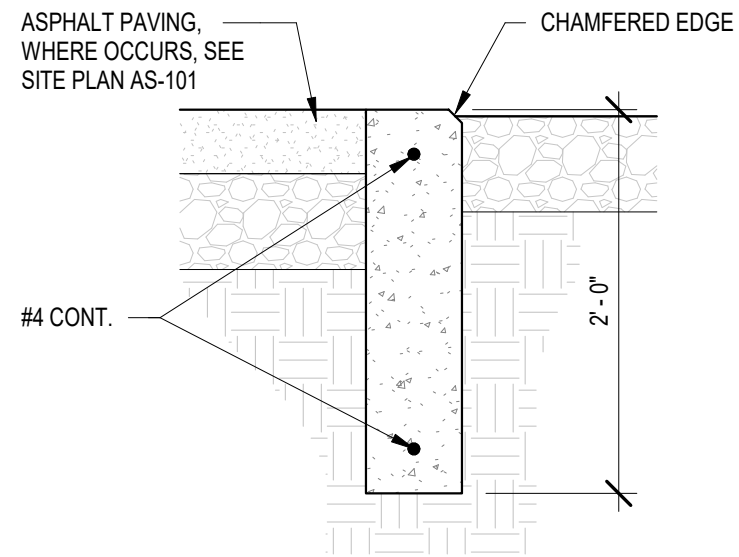


D1 MOW CURB DETAIL
SCALE: 1" = 1'-0"

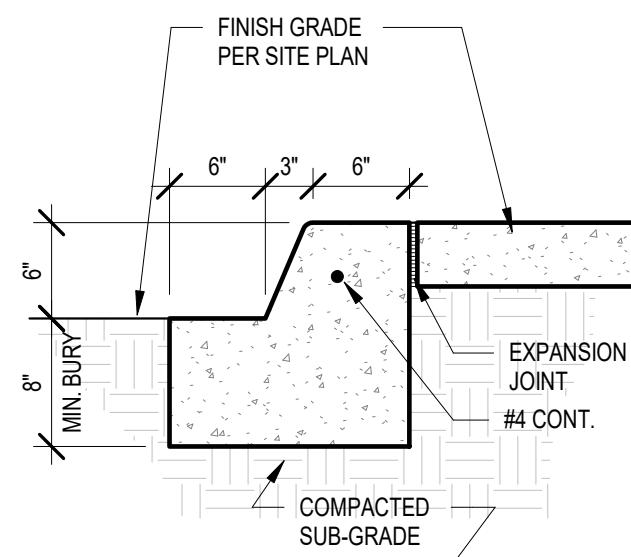






D2 SIDEWALK CURB
SCALE: 1" = 1'-0"

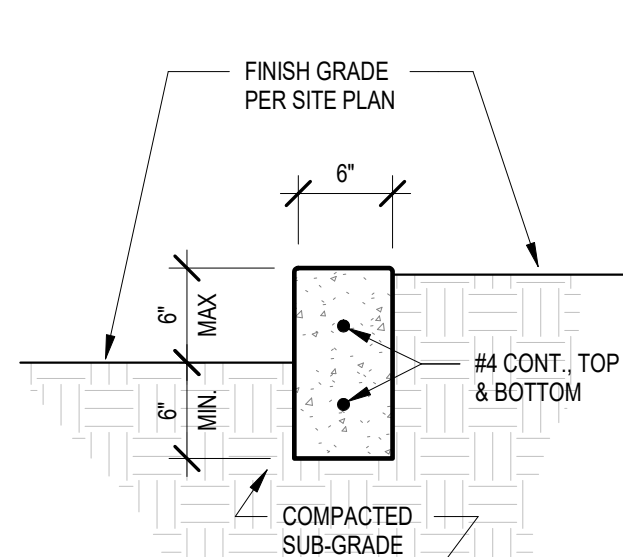


D3 HEADER CURB
SCALE: 1" = 1'-0"

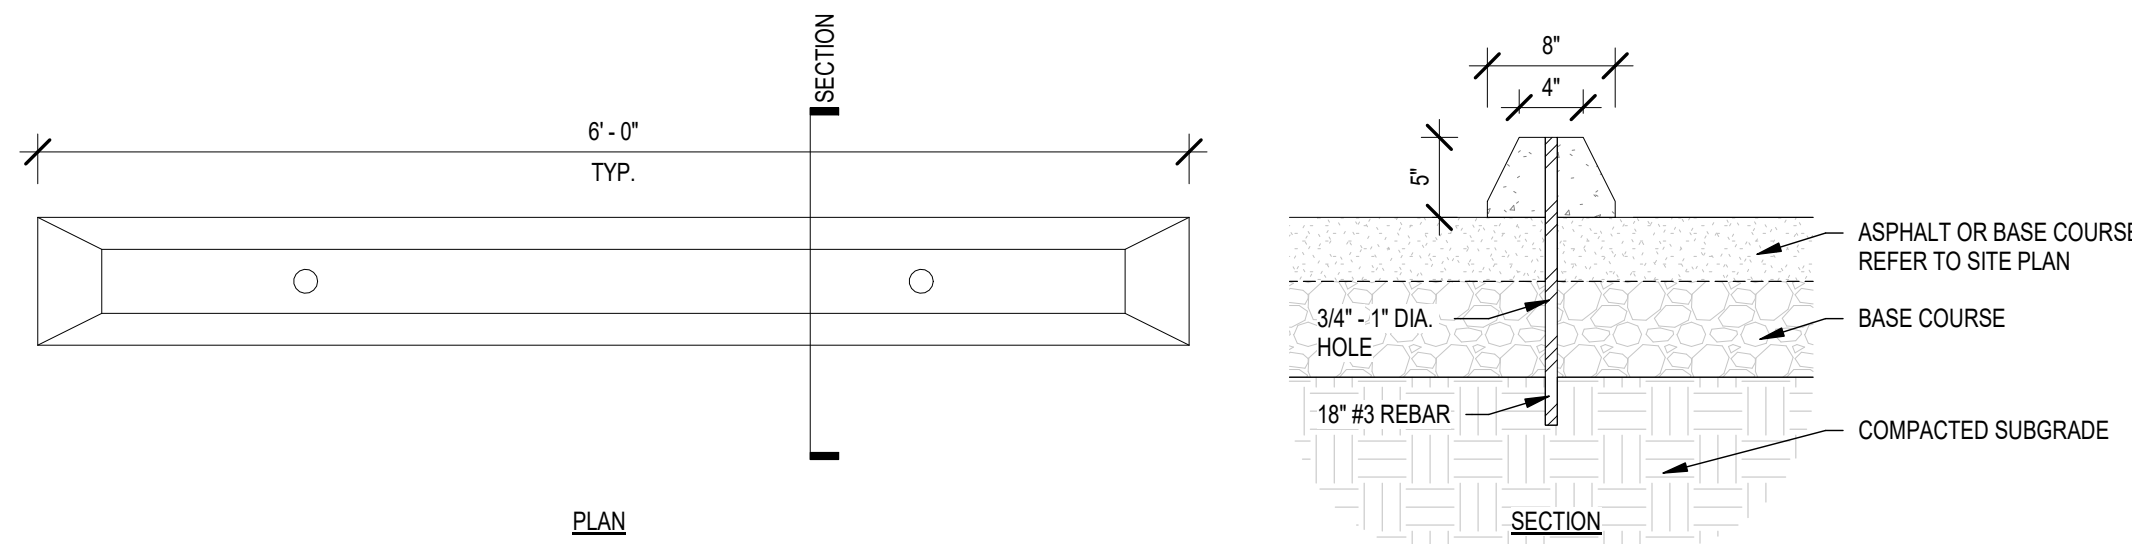


D4 PARKING BUMPER DETAIL
SCALE: 1" = 1'-0"

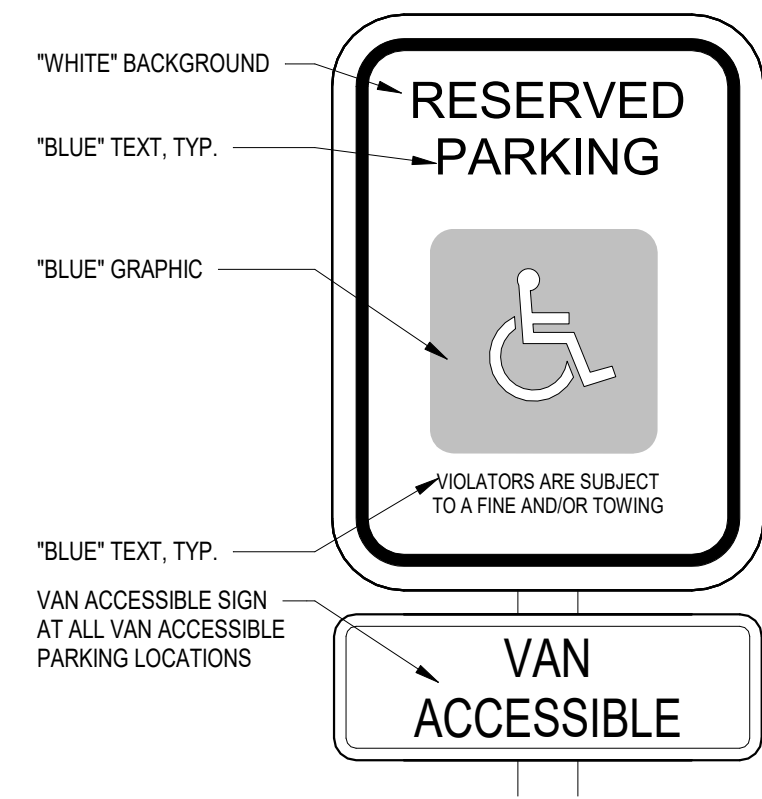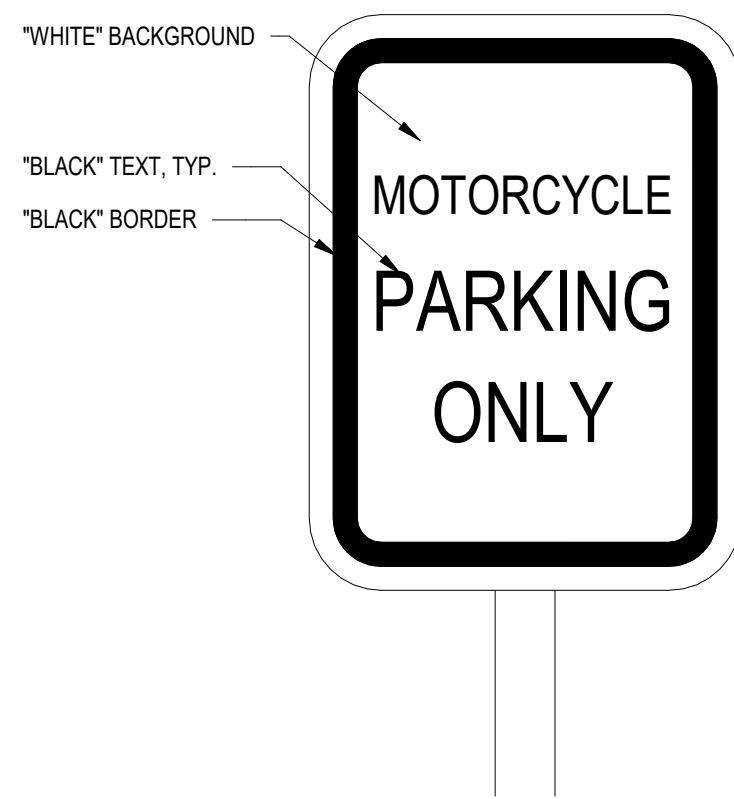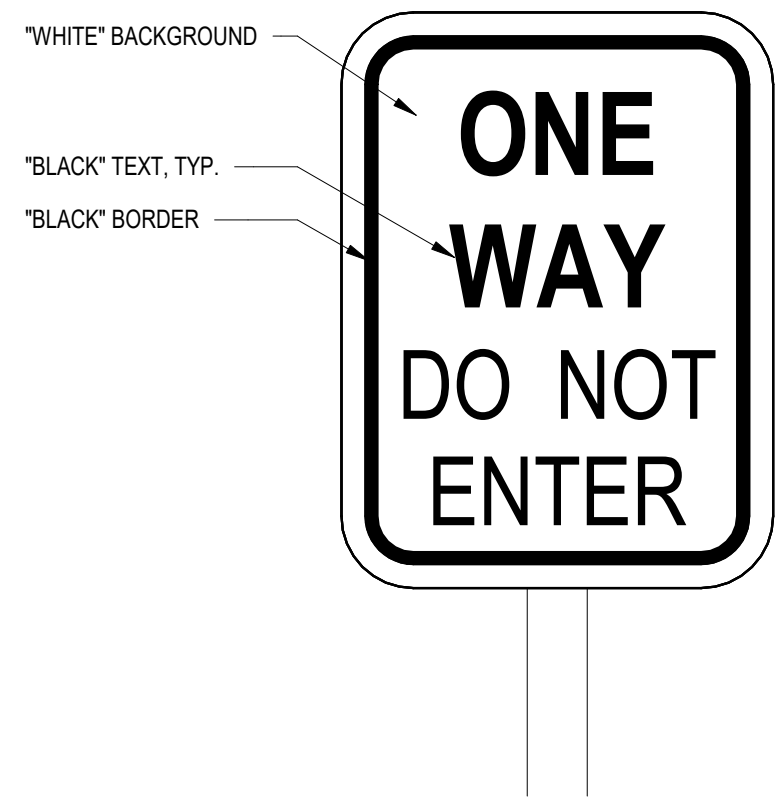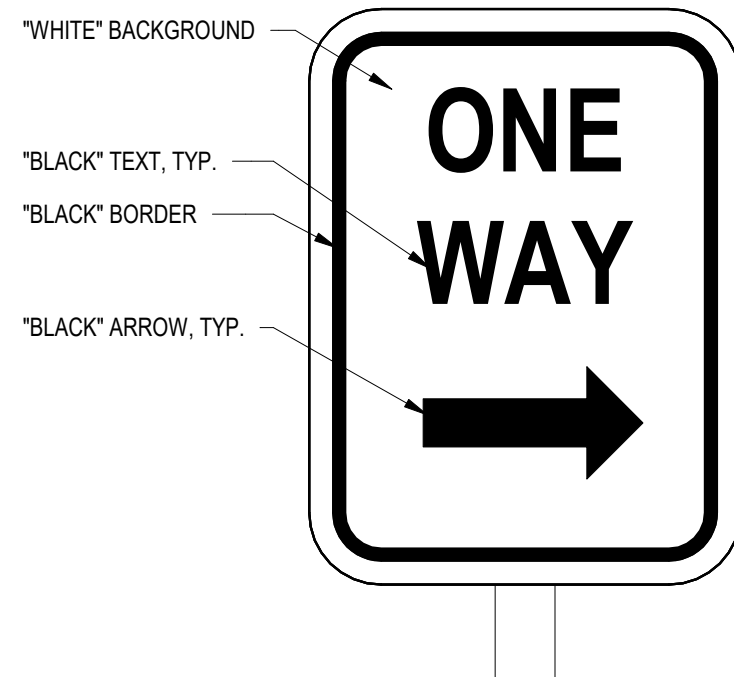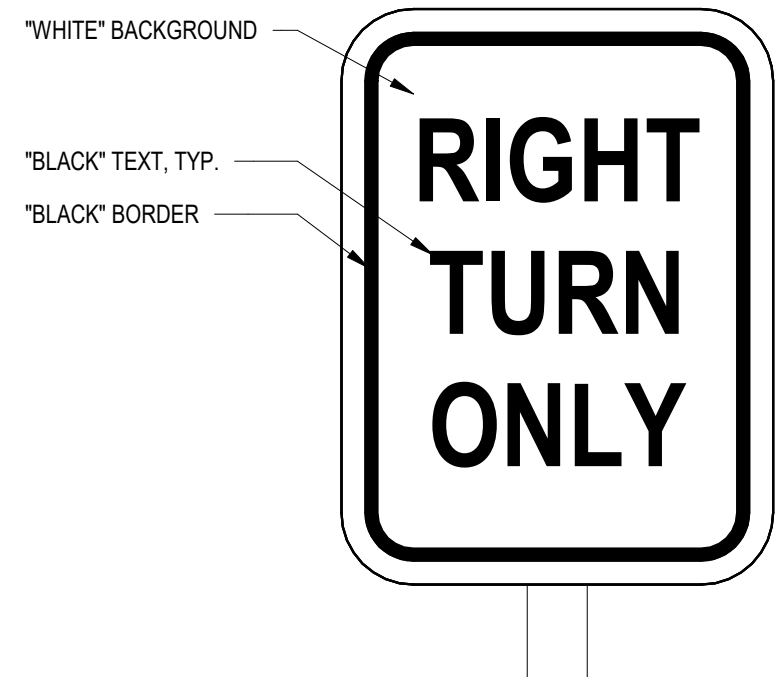


B1 SIGNAGE DETAILS
SCALE: 3" = 1'-0"

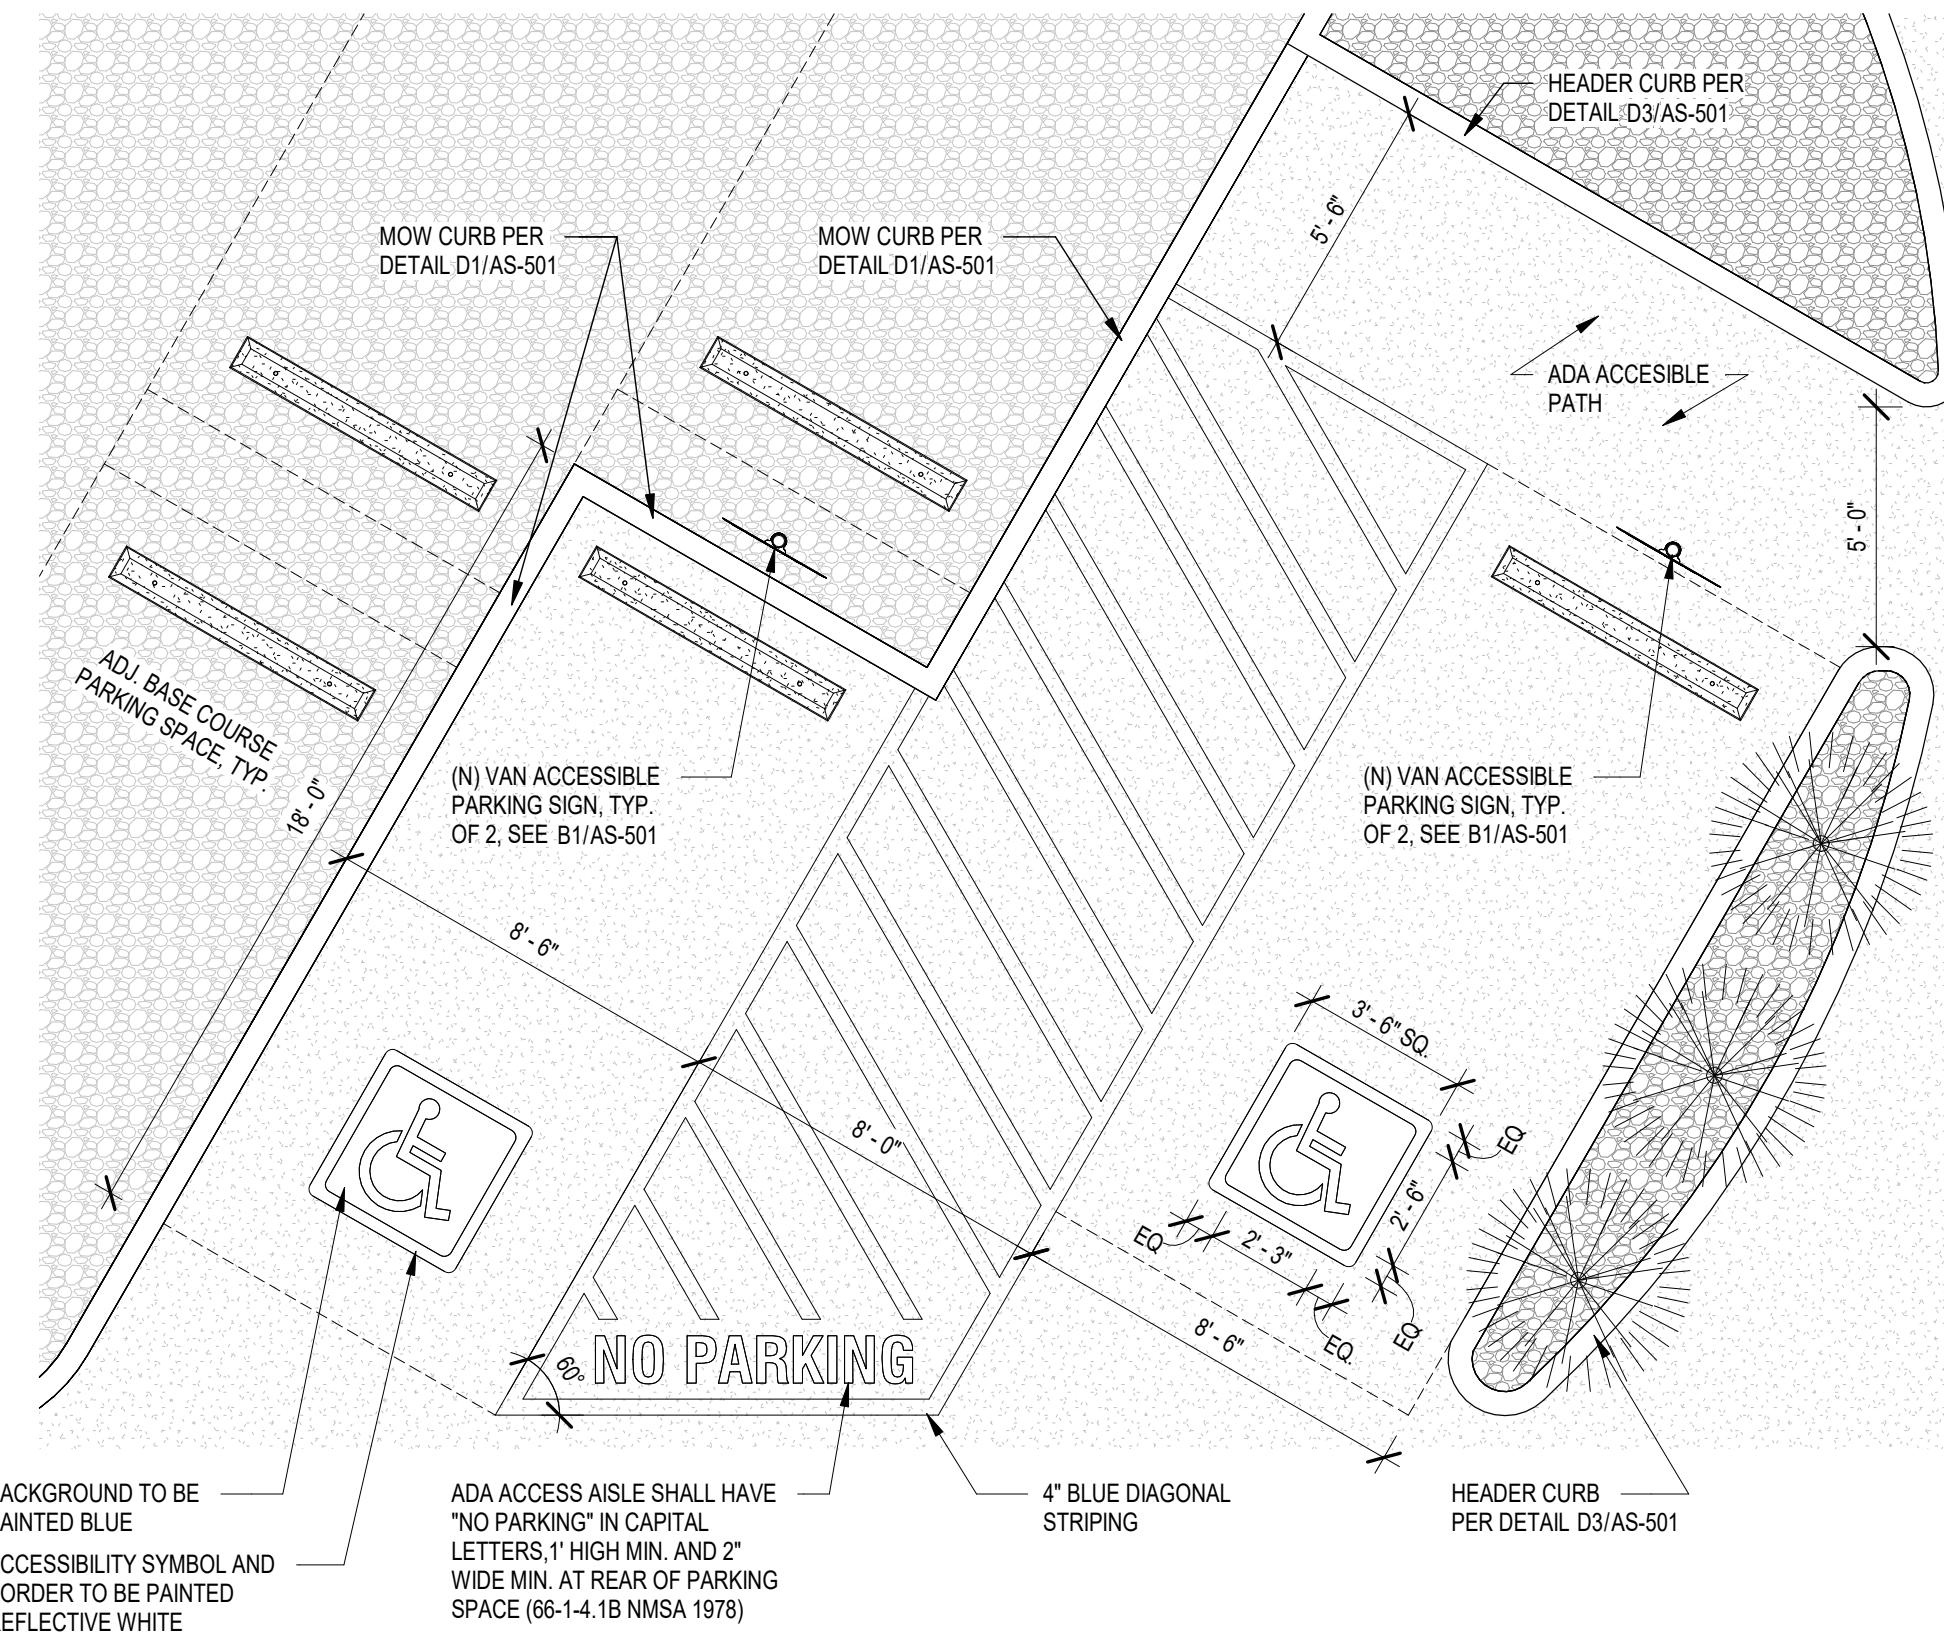


B2 ADA STRIPING DETAIL
SCALE: 1/4" = 1'-0"

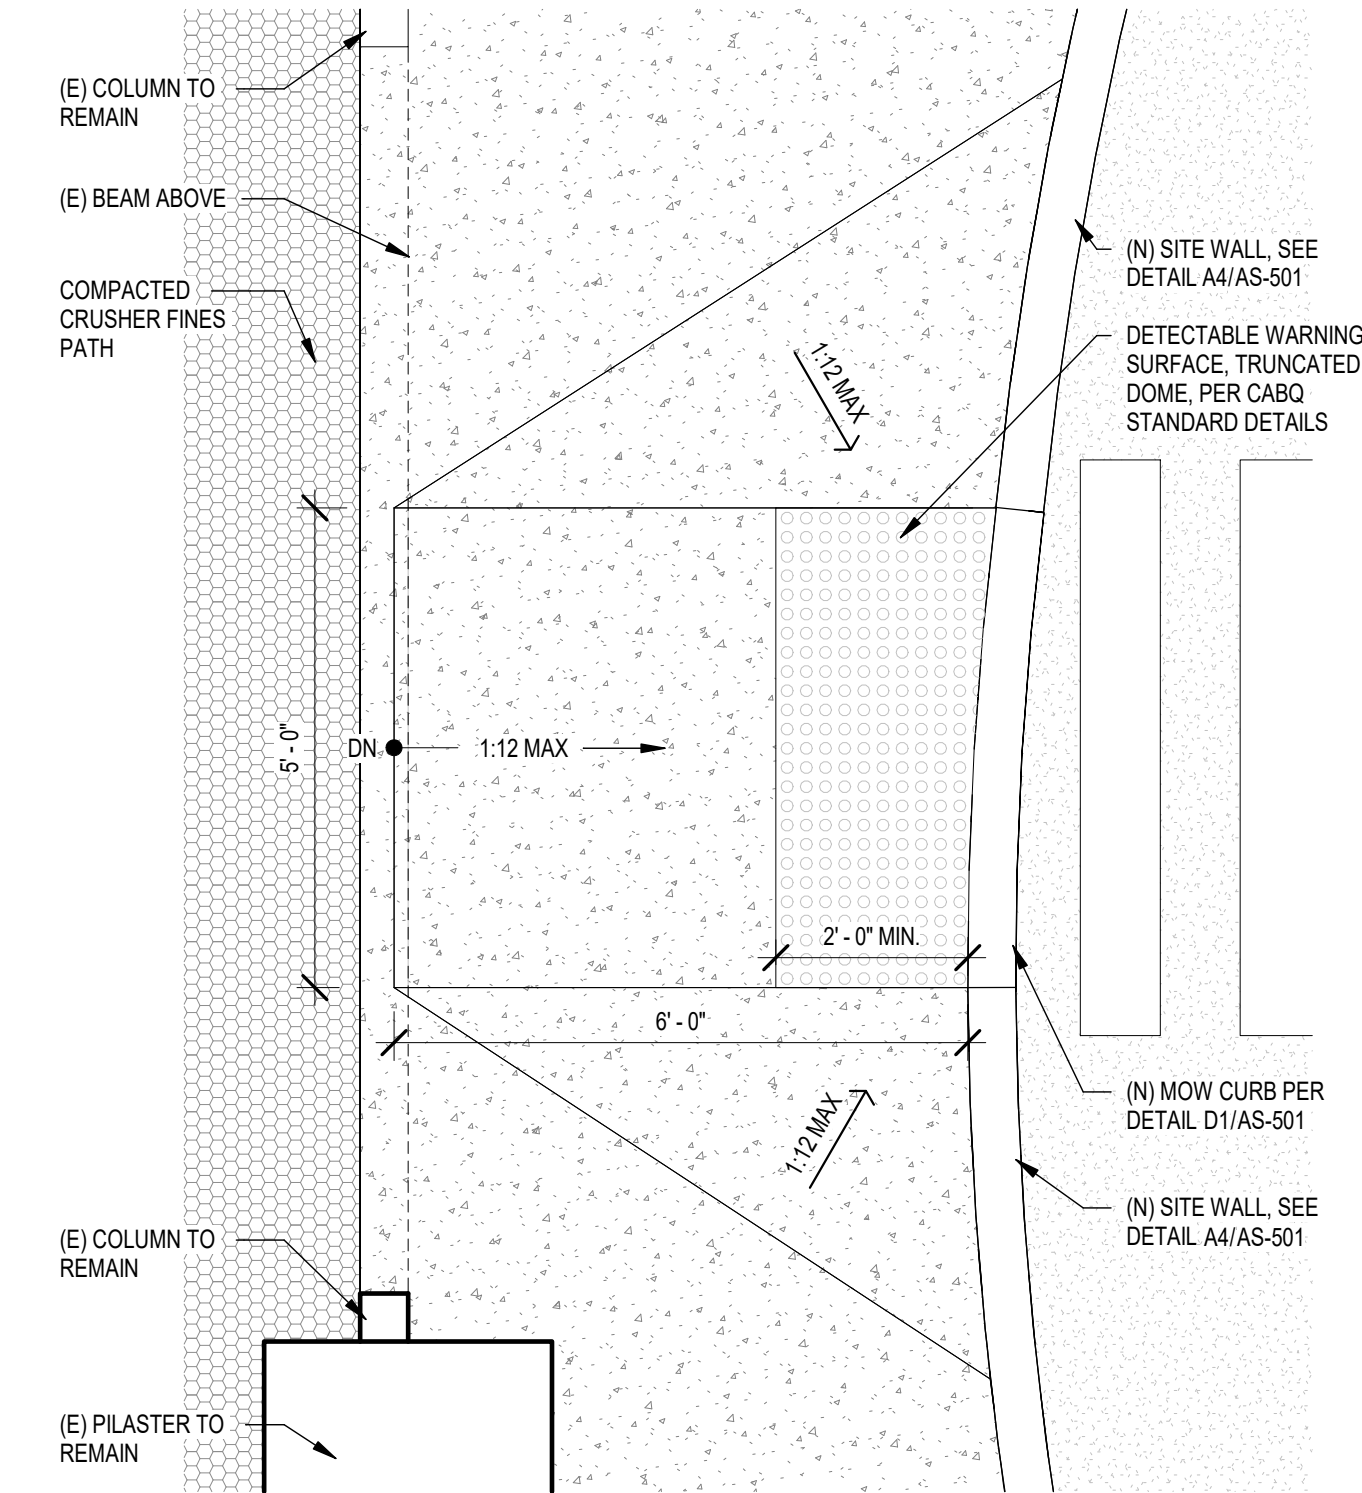


B4 CURB RAMP DETAIL
SCALE: 1/2" = 1'-0"

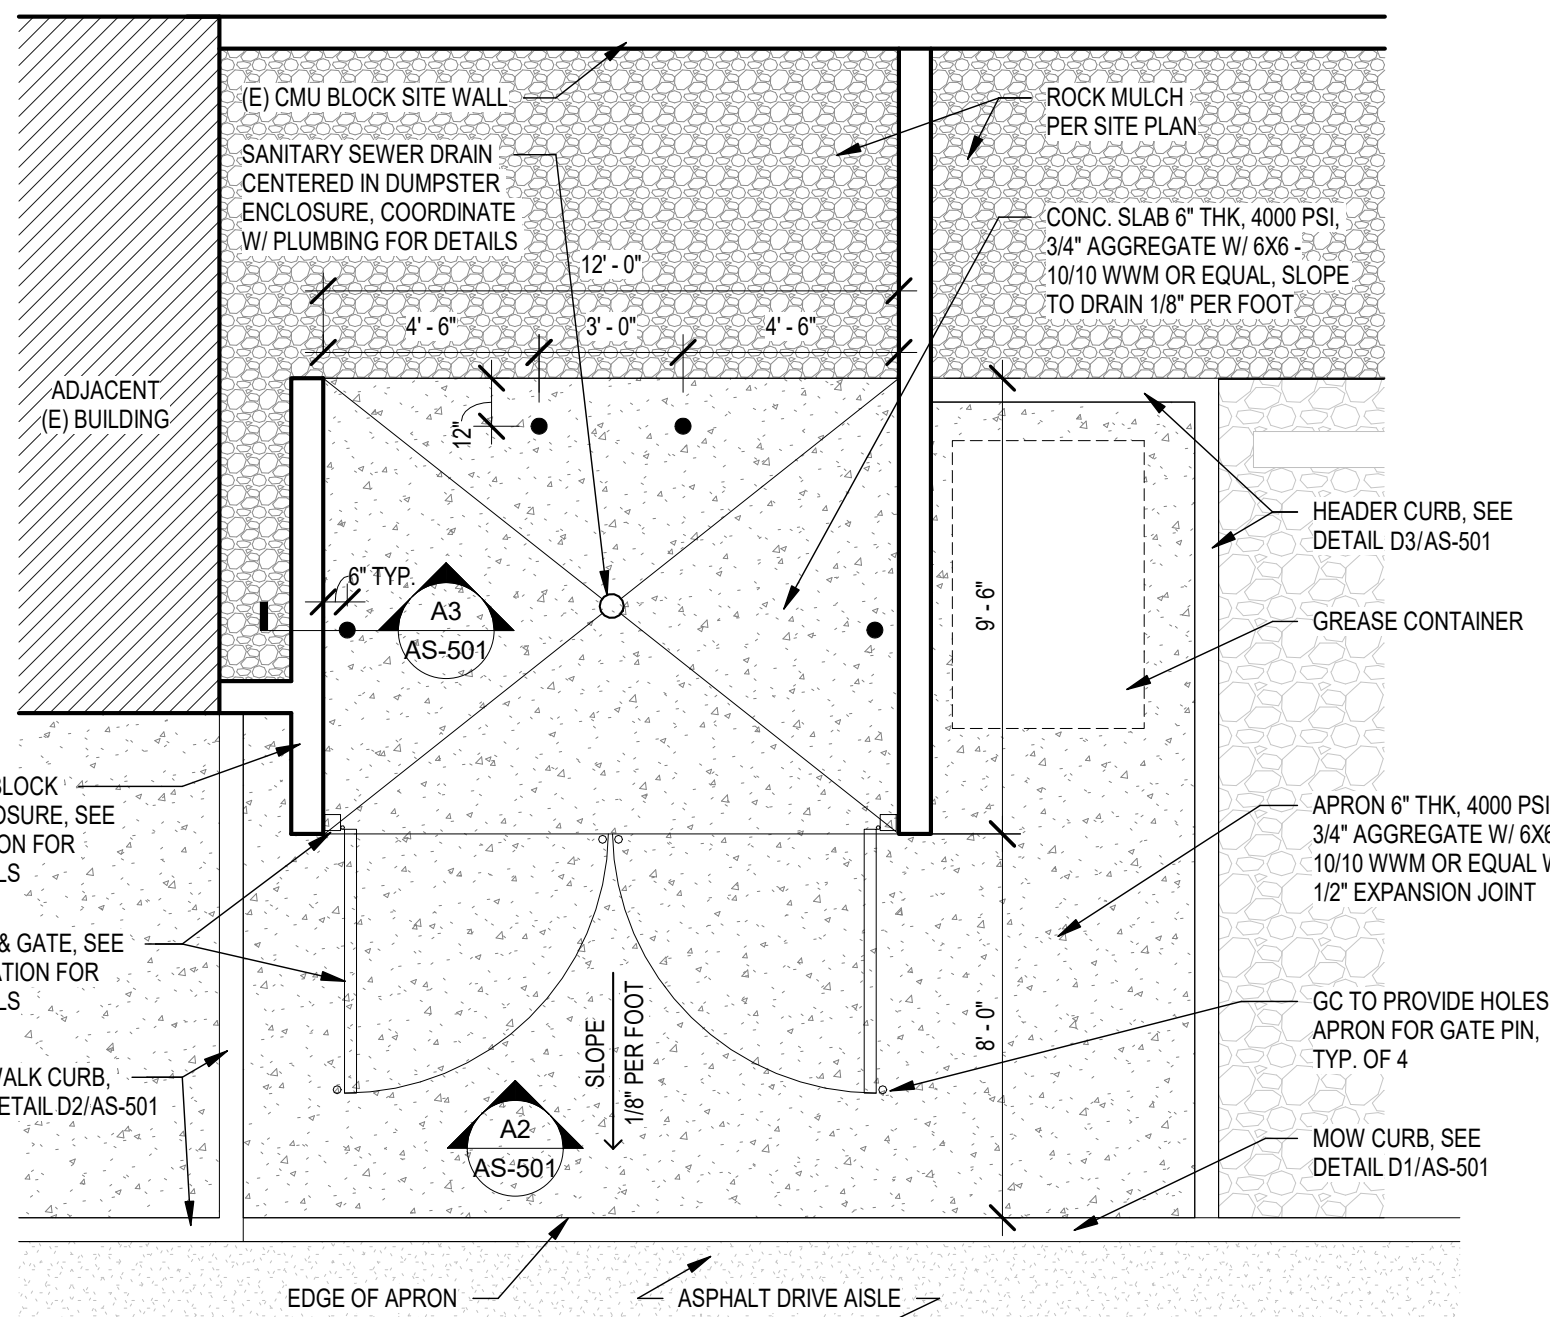


A1 DUMPSTER ENCLOSURE
SCALE: 1/4" = 1'-0"

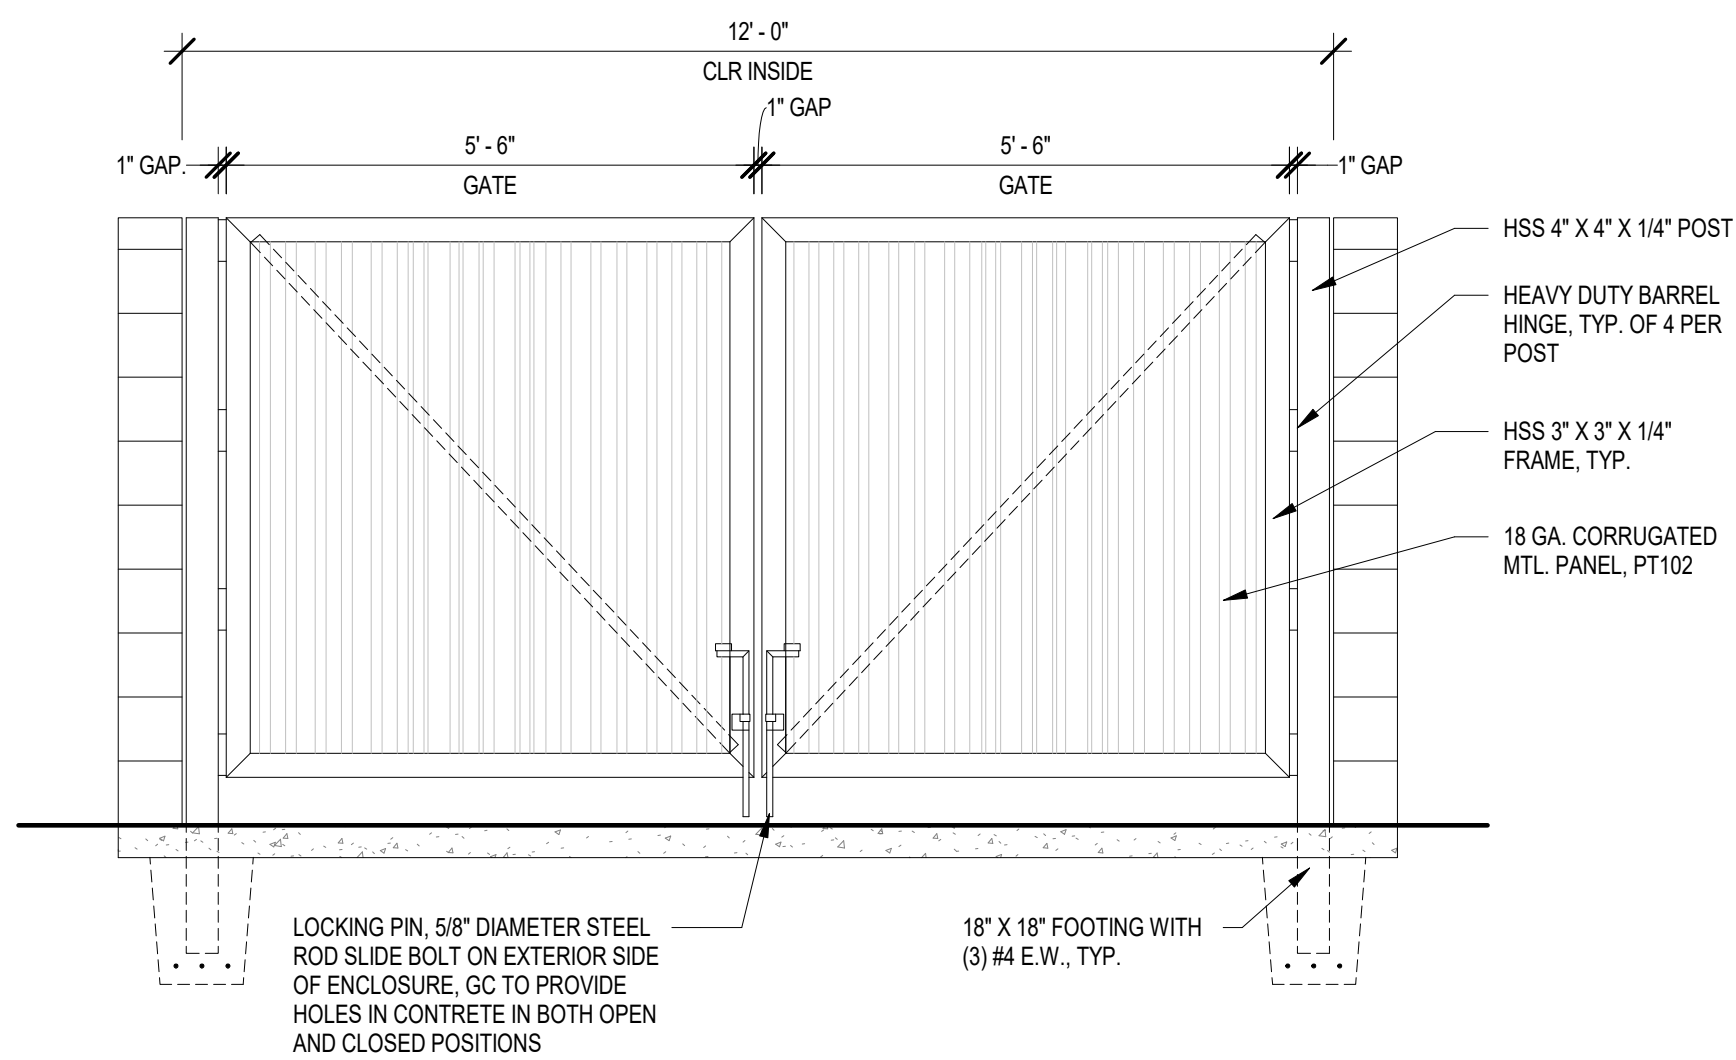

A2 DUMPSTER GATE DETAIL
SCALE: 1/2" = 1'-0"

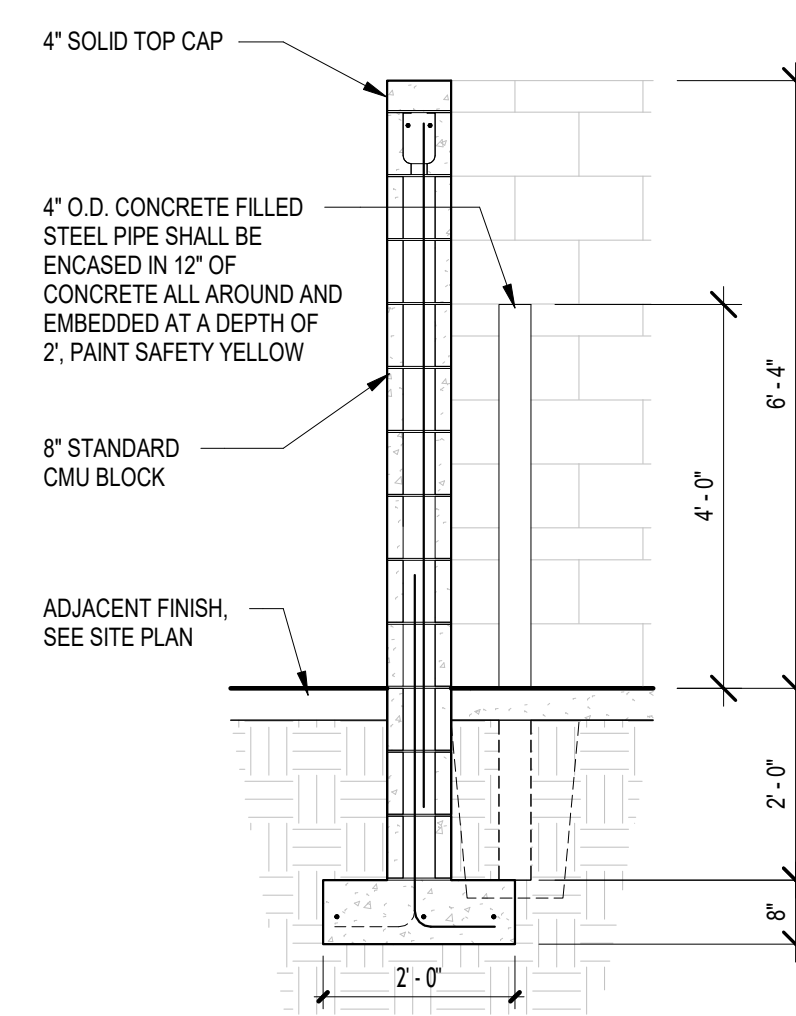

A3 SECTION
SCALE: 1/2" = 1'-0"

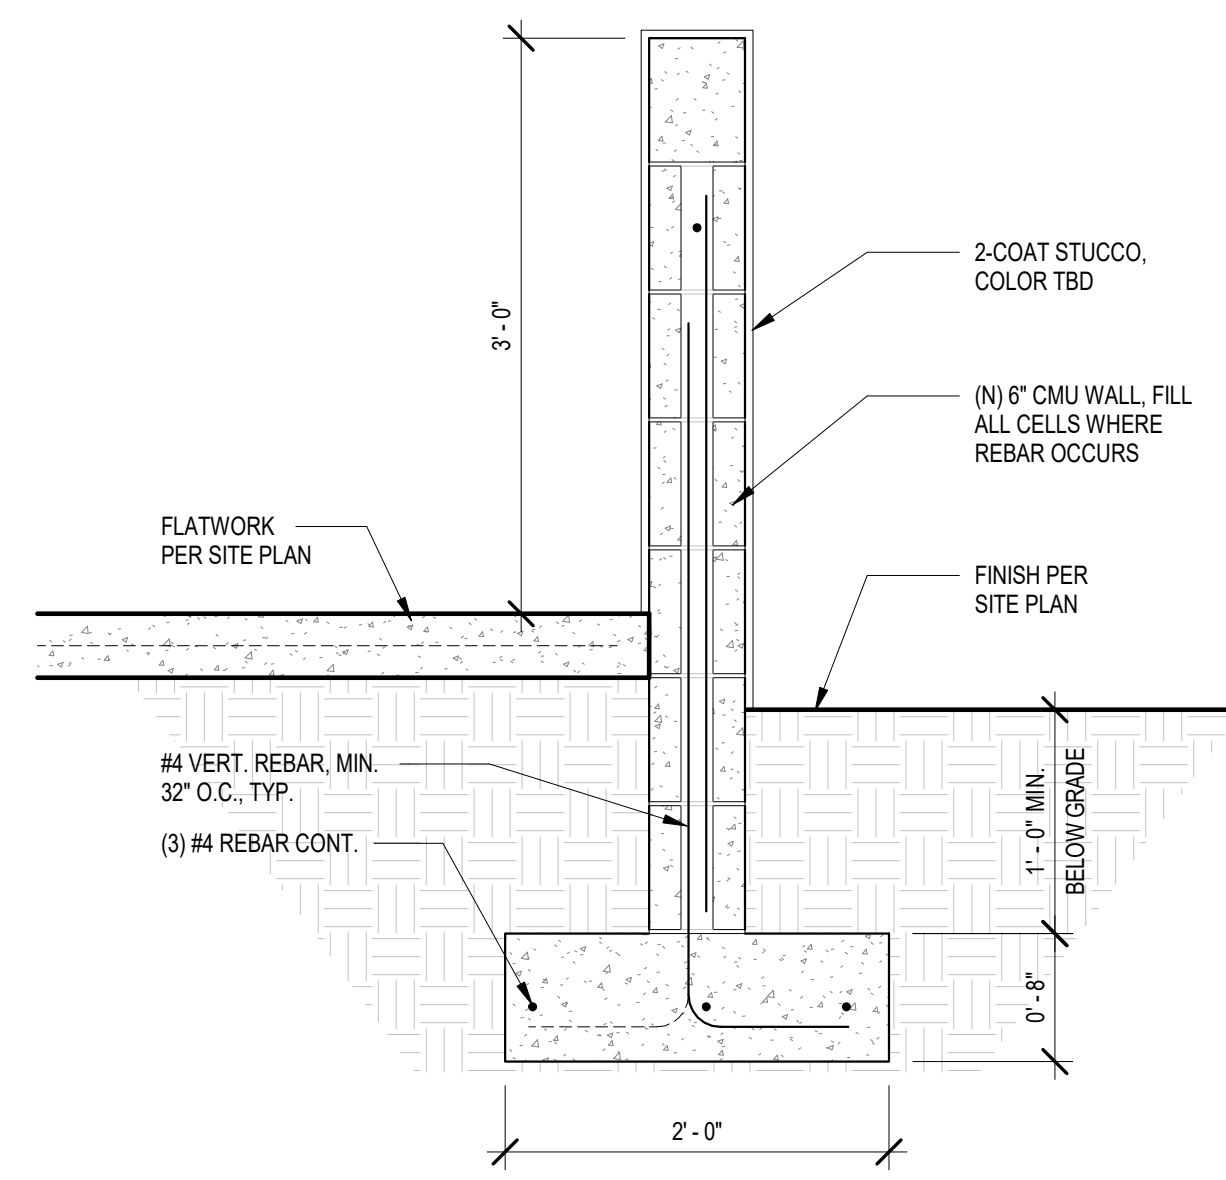

A4 SITE WALL DETAIL
SCALE: 1" = 1'-0"