



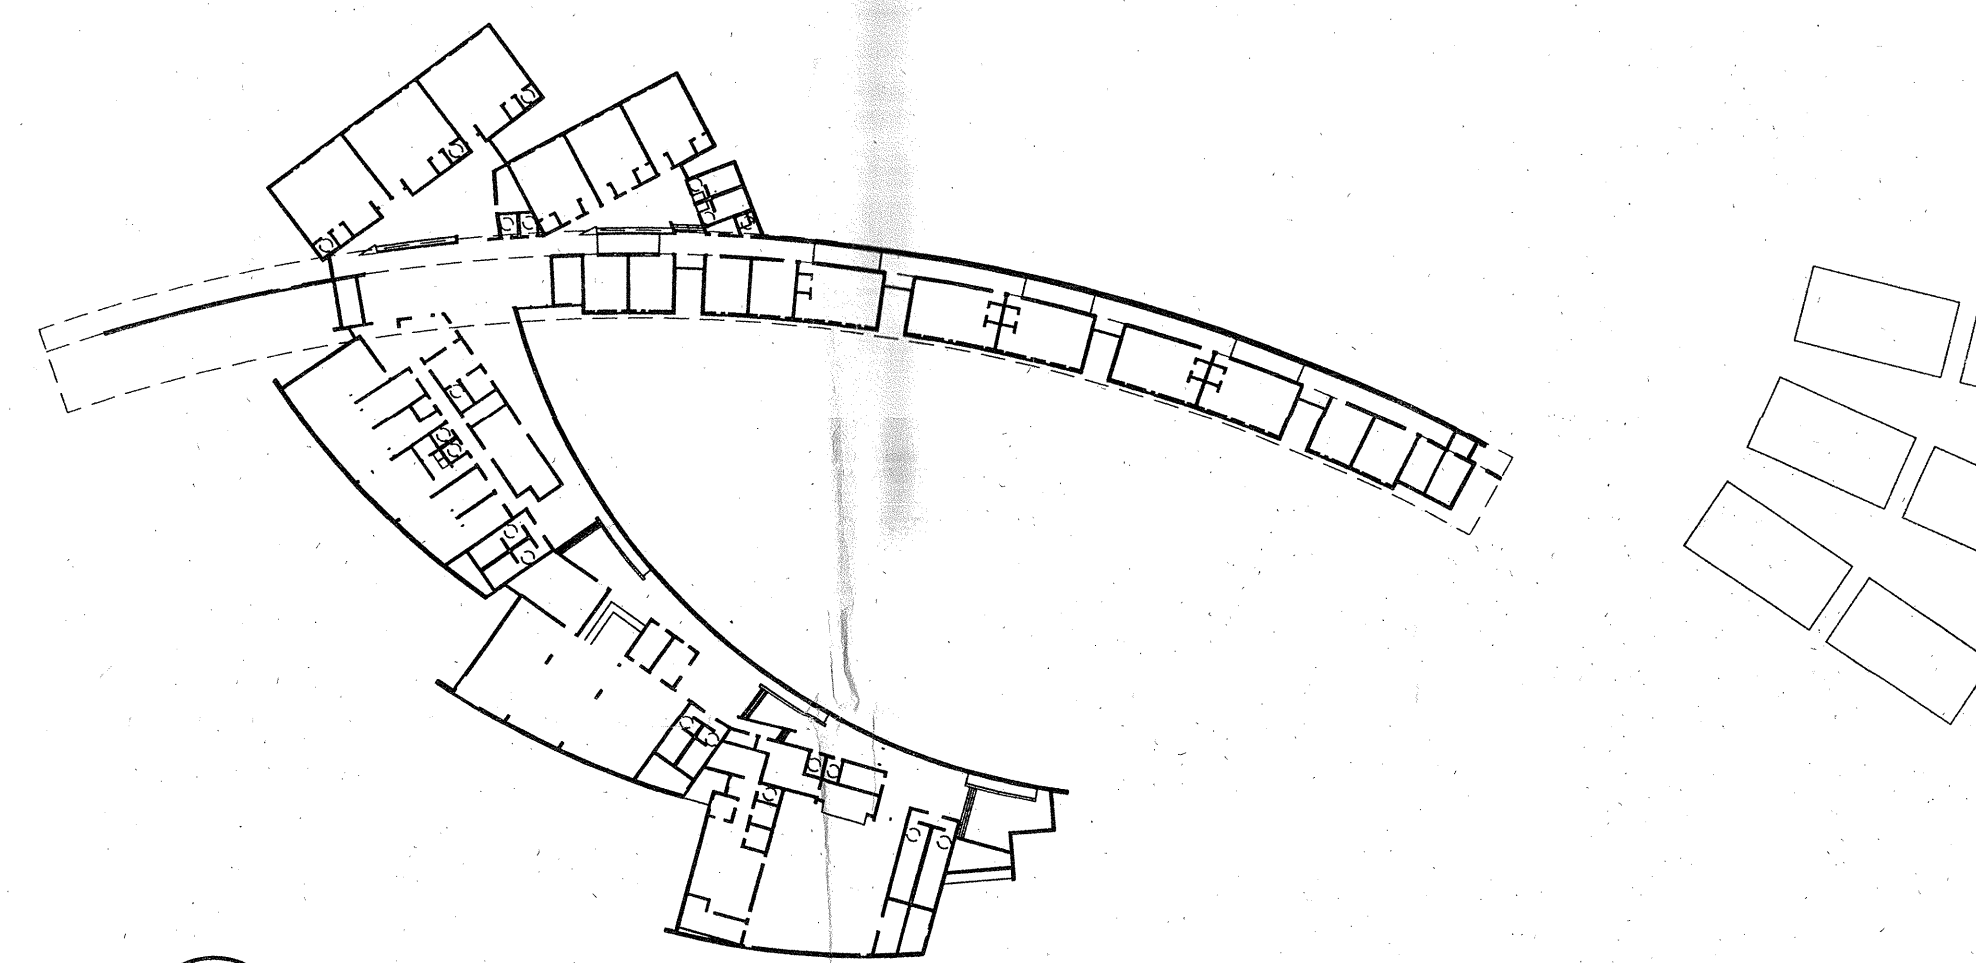

2 BASE BID PLAN
A1.1 SCALE: N.T.S.

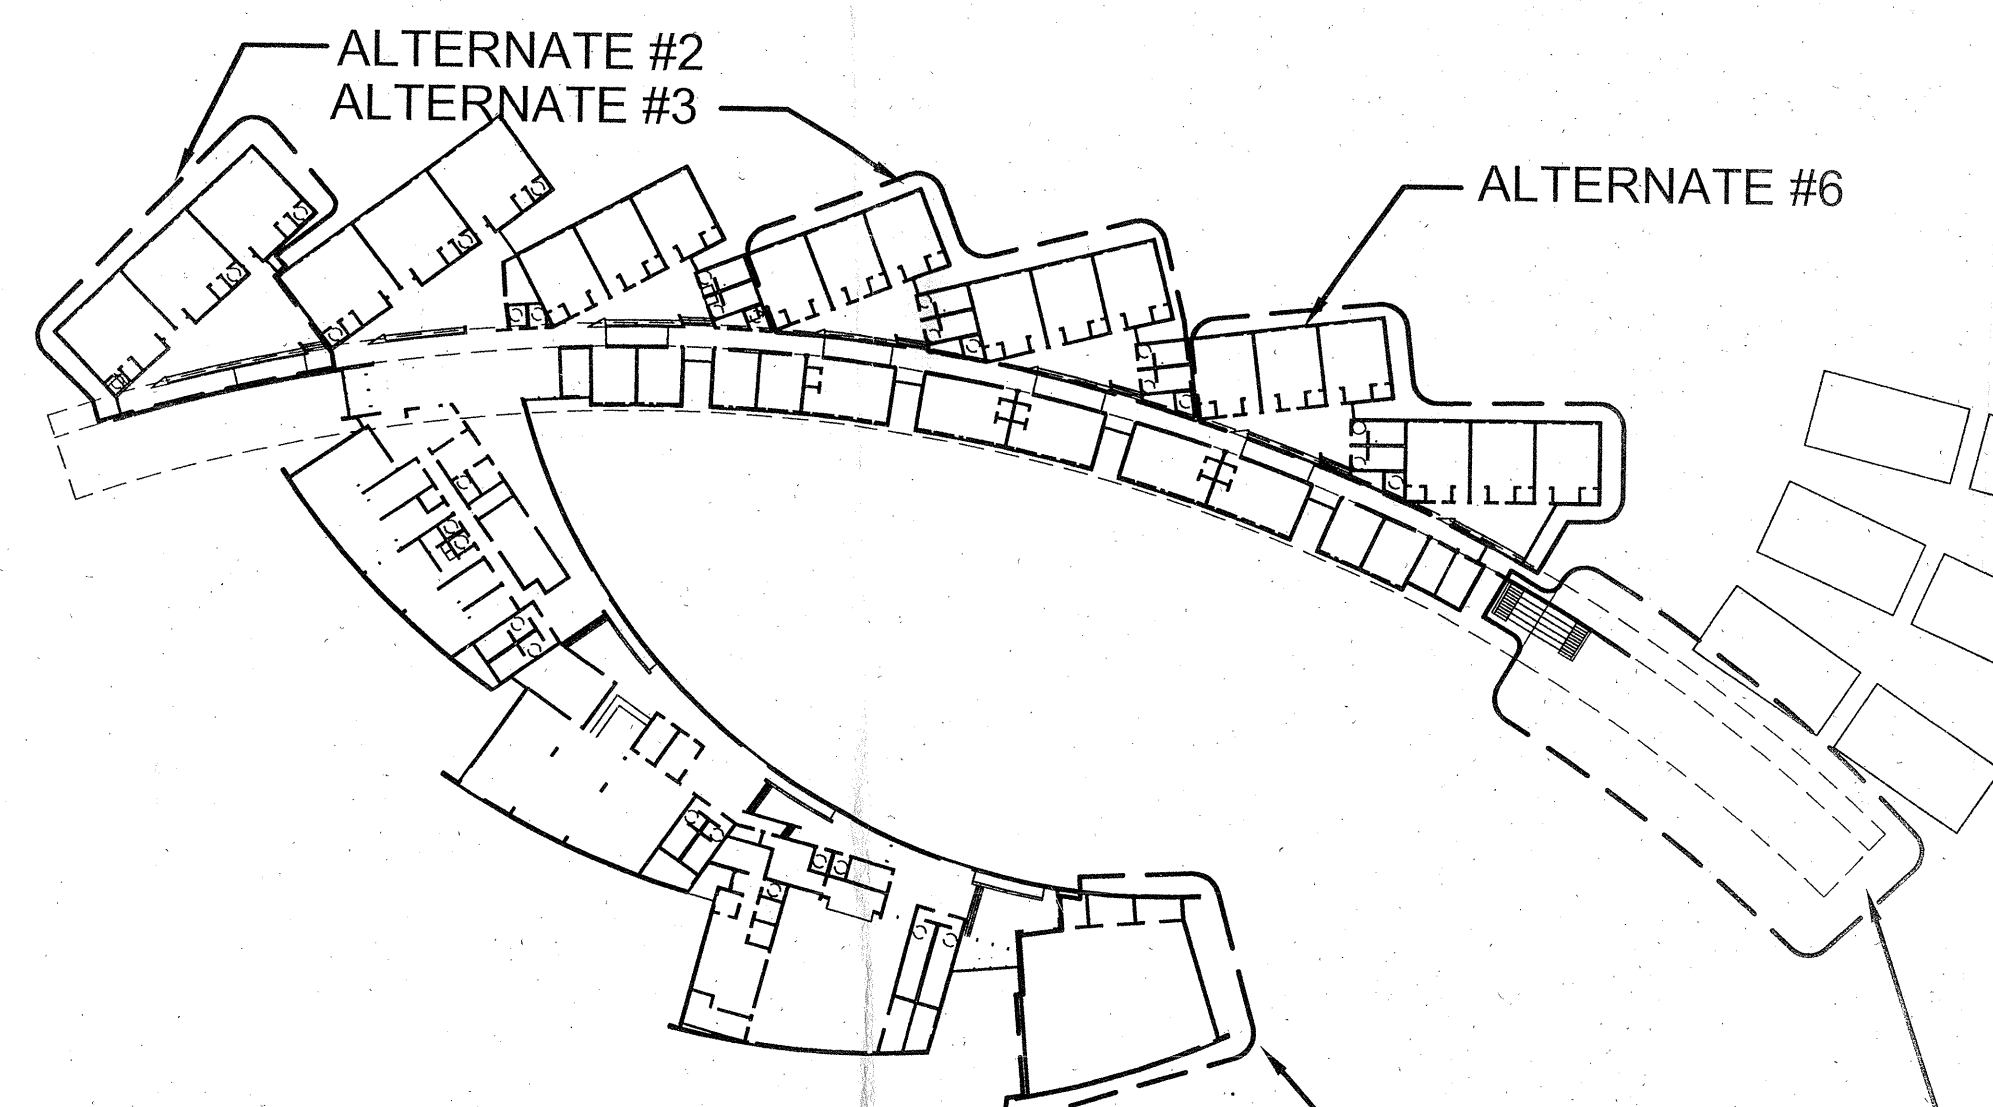

3 BASE BID PLAN WITH ALTERNATES
A1.1 SCALE: N.T.S.