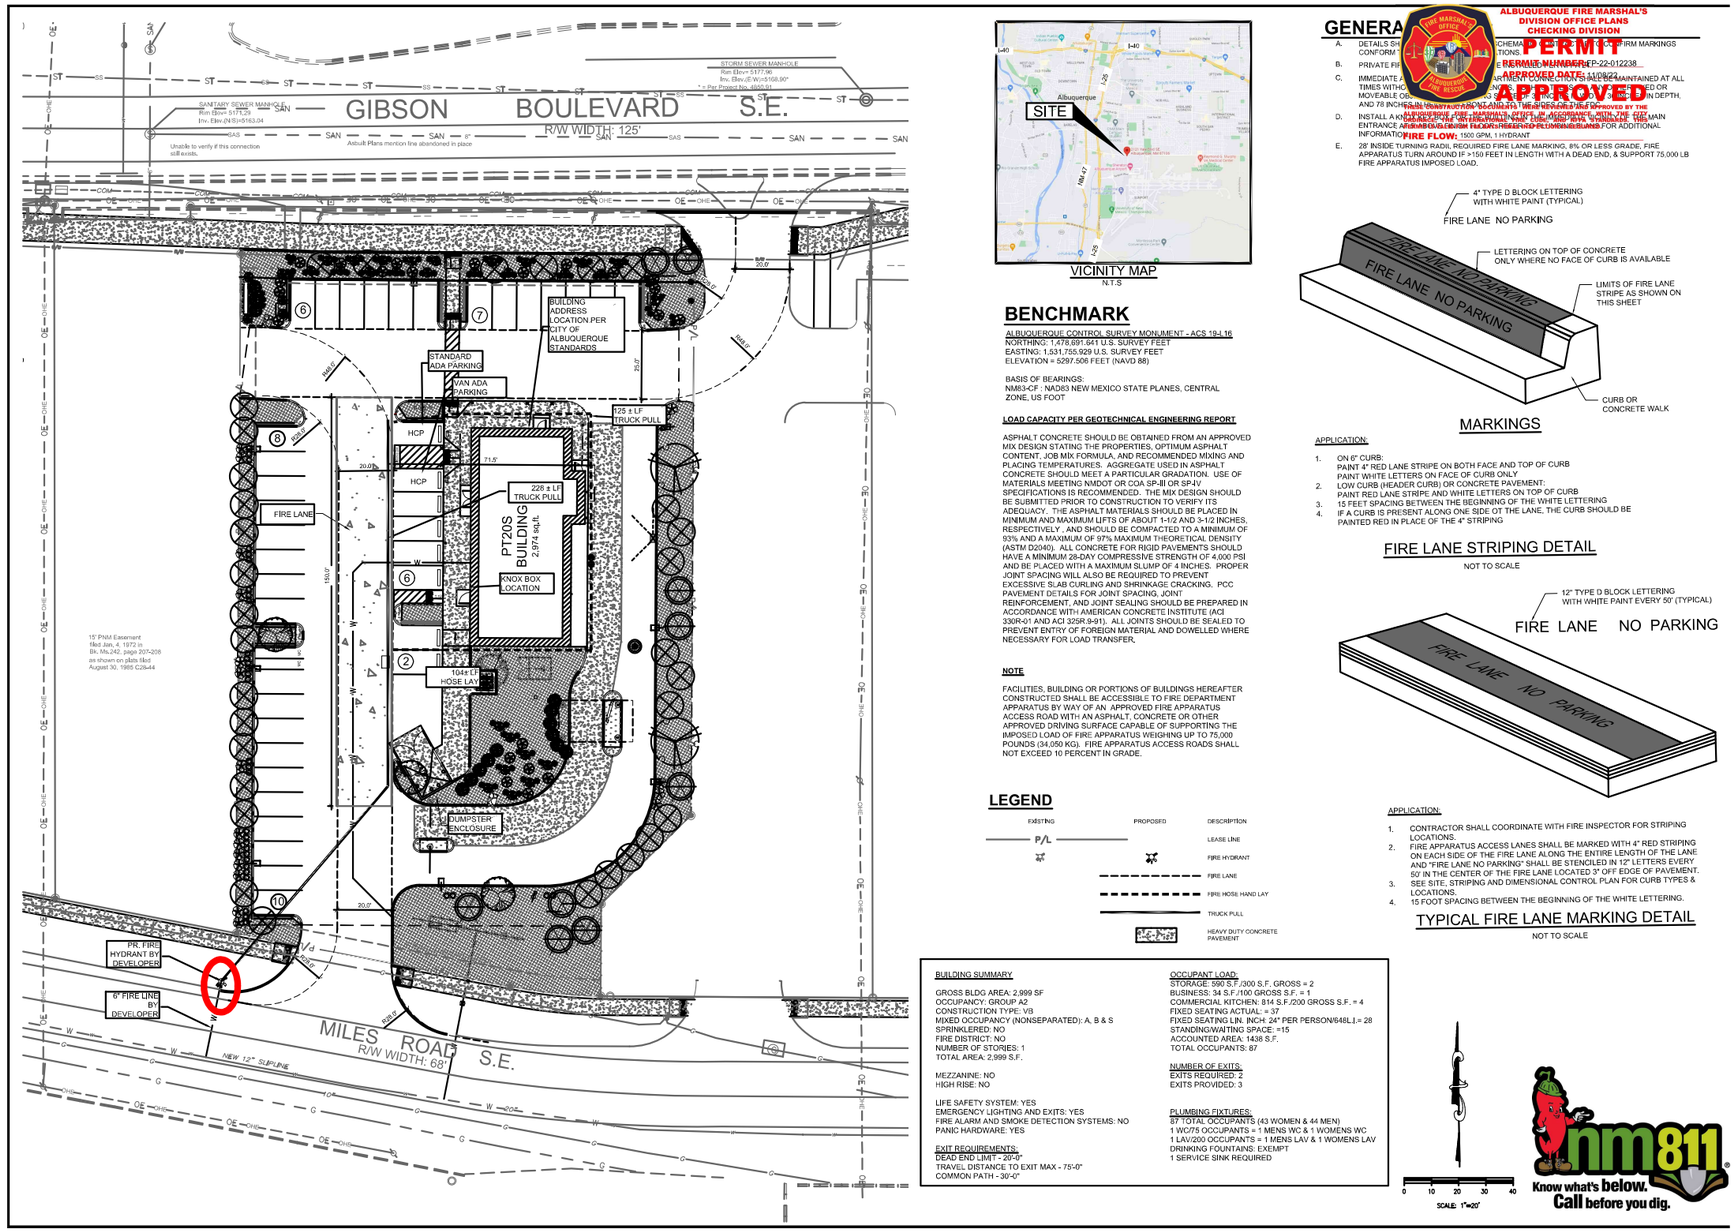C-8.0 Fire 1 Plan.pdf V1