SUBDIVISION PLAT
PARCEL A-1-A-1-A-1-A

WINROCK CENTER ADDITION

JUNE 2015

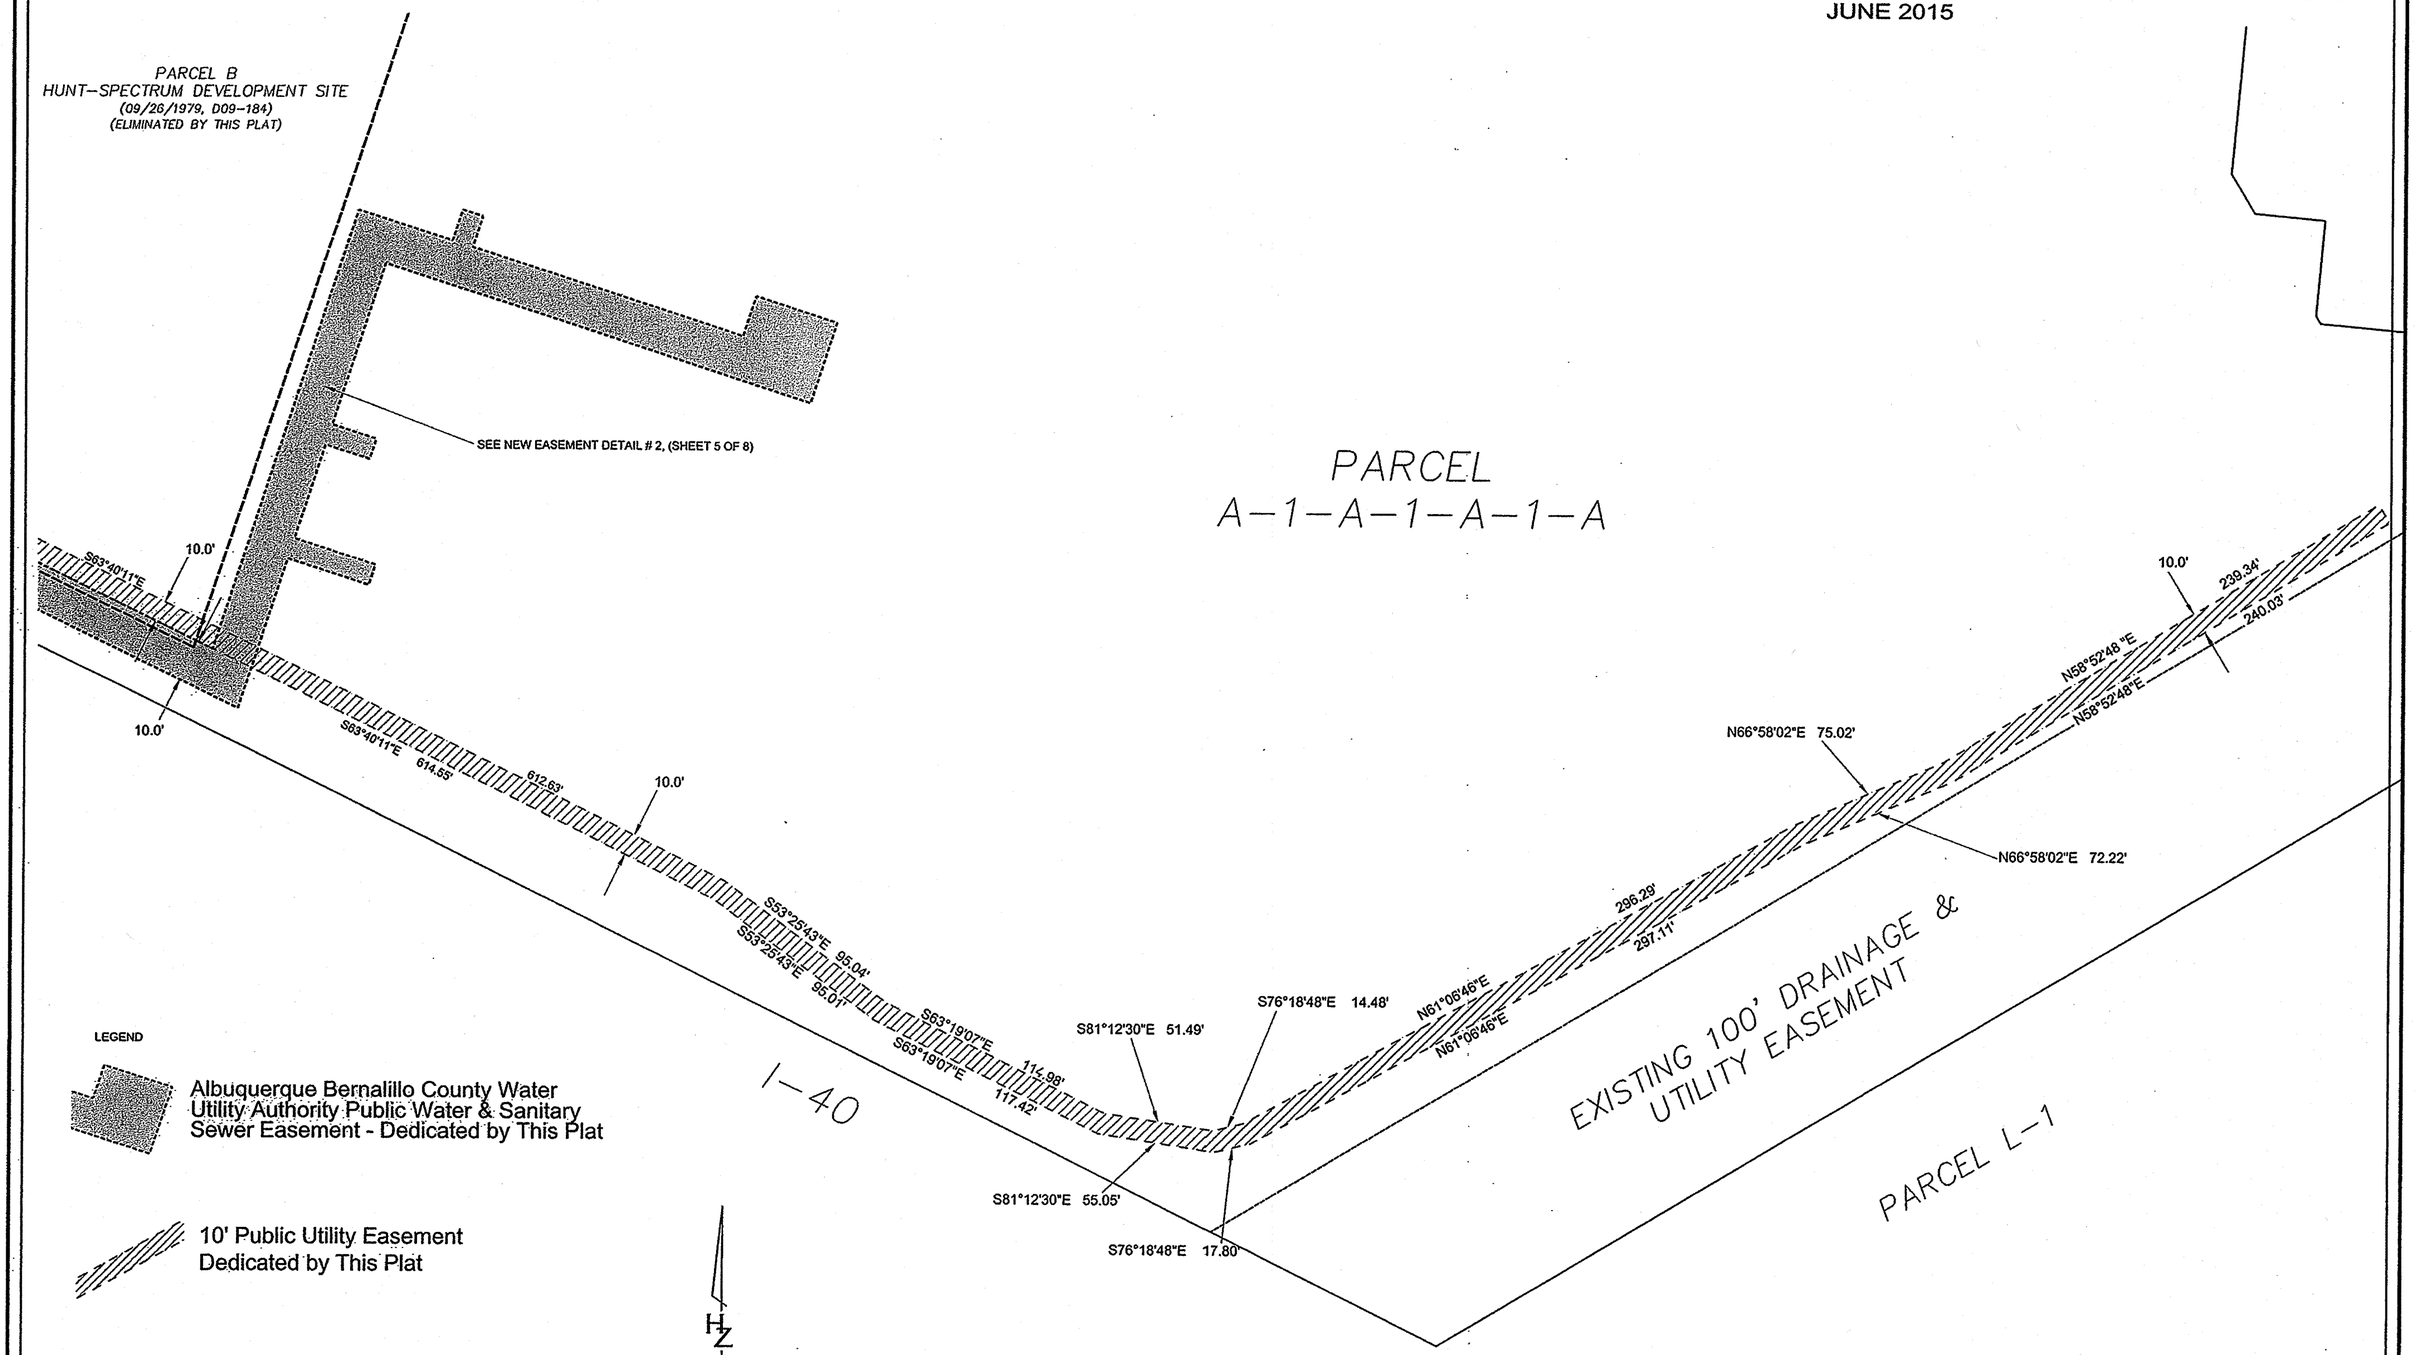

NEW EASEMENTS DETAIL # 8

DOC# 2015062096
07/20/2015 02:42 PM Page: 8 of 8
PLAT R:$25.00 B: 2015C P: 0082 M. Toulouse Oliver, Bernalillo Cour

HUITT-ZOLLARS
Huitt-Zollars, Inc. Rio Rancho
333 Rio Rancho Dr. NE, Suite 101
Rio Rancho, NM 87124
(505)892-5141

Plotted: 7/17/2015 3:50:11 PM, By:Sletzer, Kim
H:\proj\R303699 Winrock\Survey\Plat\Winrock_Parcel_A-1-A-1-A-1-A_Plat_060315_c.dwg
Last Saved:7/17/2015 3:46:23 PM, ksletzer