EXHIBIT "B"

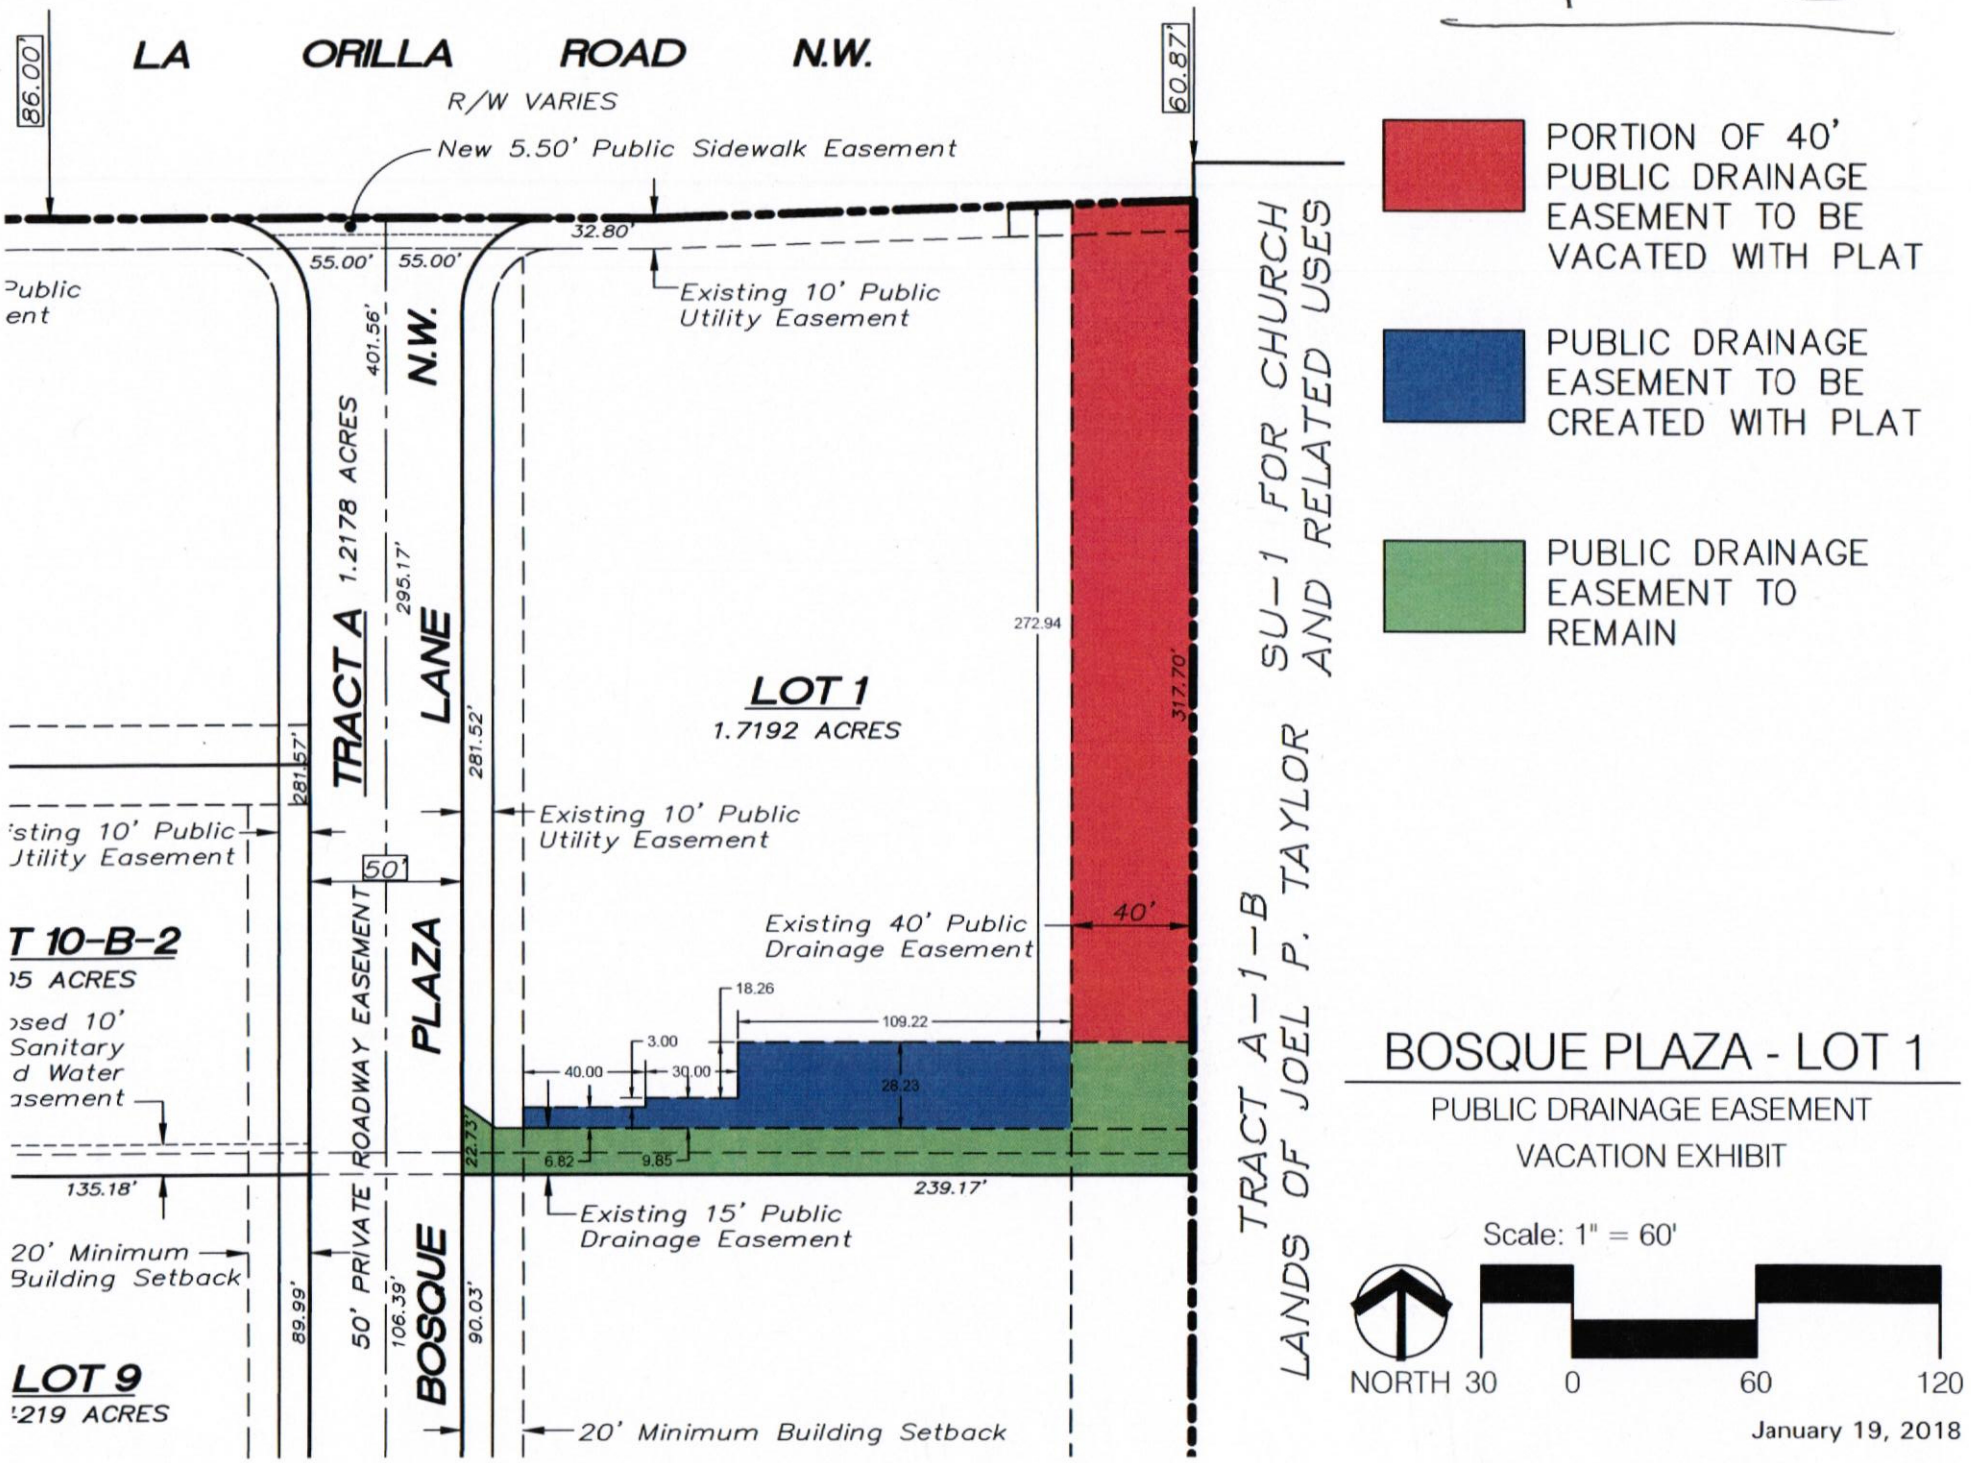
LA ORILLA ROAD N.W.
R/W VARIES
86.00'
60.87'
New 5.50' Public Sidewalk Easement
32.80'
55.00'
55.00'
Existing 10' Public Utility Easement
401.56'
295.17'
TRACT A 1.2178 ACRES
N.W. LANE
281.57'
281.52'
LOT 1
1.7192 ACRES
272.94
317.70'
Existing 10' Public Utility Easement
50'
Existing 40' Public Drainage Easement
40'
18.26
109.22
3.00
40.00
30.00
28.23
22.73'
6.82
9.85
239.17'
135.18'
Existing 15' Public Drainage Easement
20' Minimum Building Setback
50' PRIVATE ROADWAY EASEMENT
PLAZA
BOSQUE
89.99'
106.39'
90.03'
LOT 9
20' Minimum Building Setback
SU-1 FOR CHURCH AND RELATED USES
TRACT A-1-B
LANDS OF JOEL P. TAYLOR
PORTION OF 40' PUBLIC DRAINAGE EASEMENT TO BE VACATED WITH PLAT
PUBLIC DRAINAGE EASEMENT TO BE CREATED WITH PLAT
PUBLIC DRAINAGE EASEMENT TO REMAIN
BOSQUE PLAZA - LOT 1
PUBLIC DRAINAGE EASEMENT
VACATION EXHIBIT
Scale: 1" = 60'
NORTH
30
0
60
120
January 19, 2018