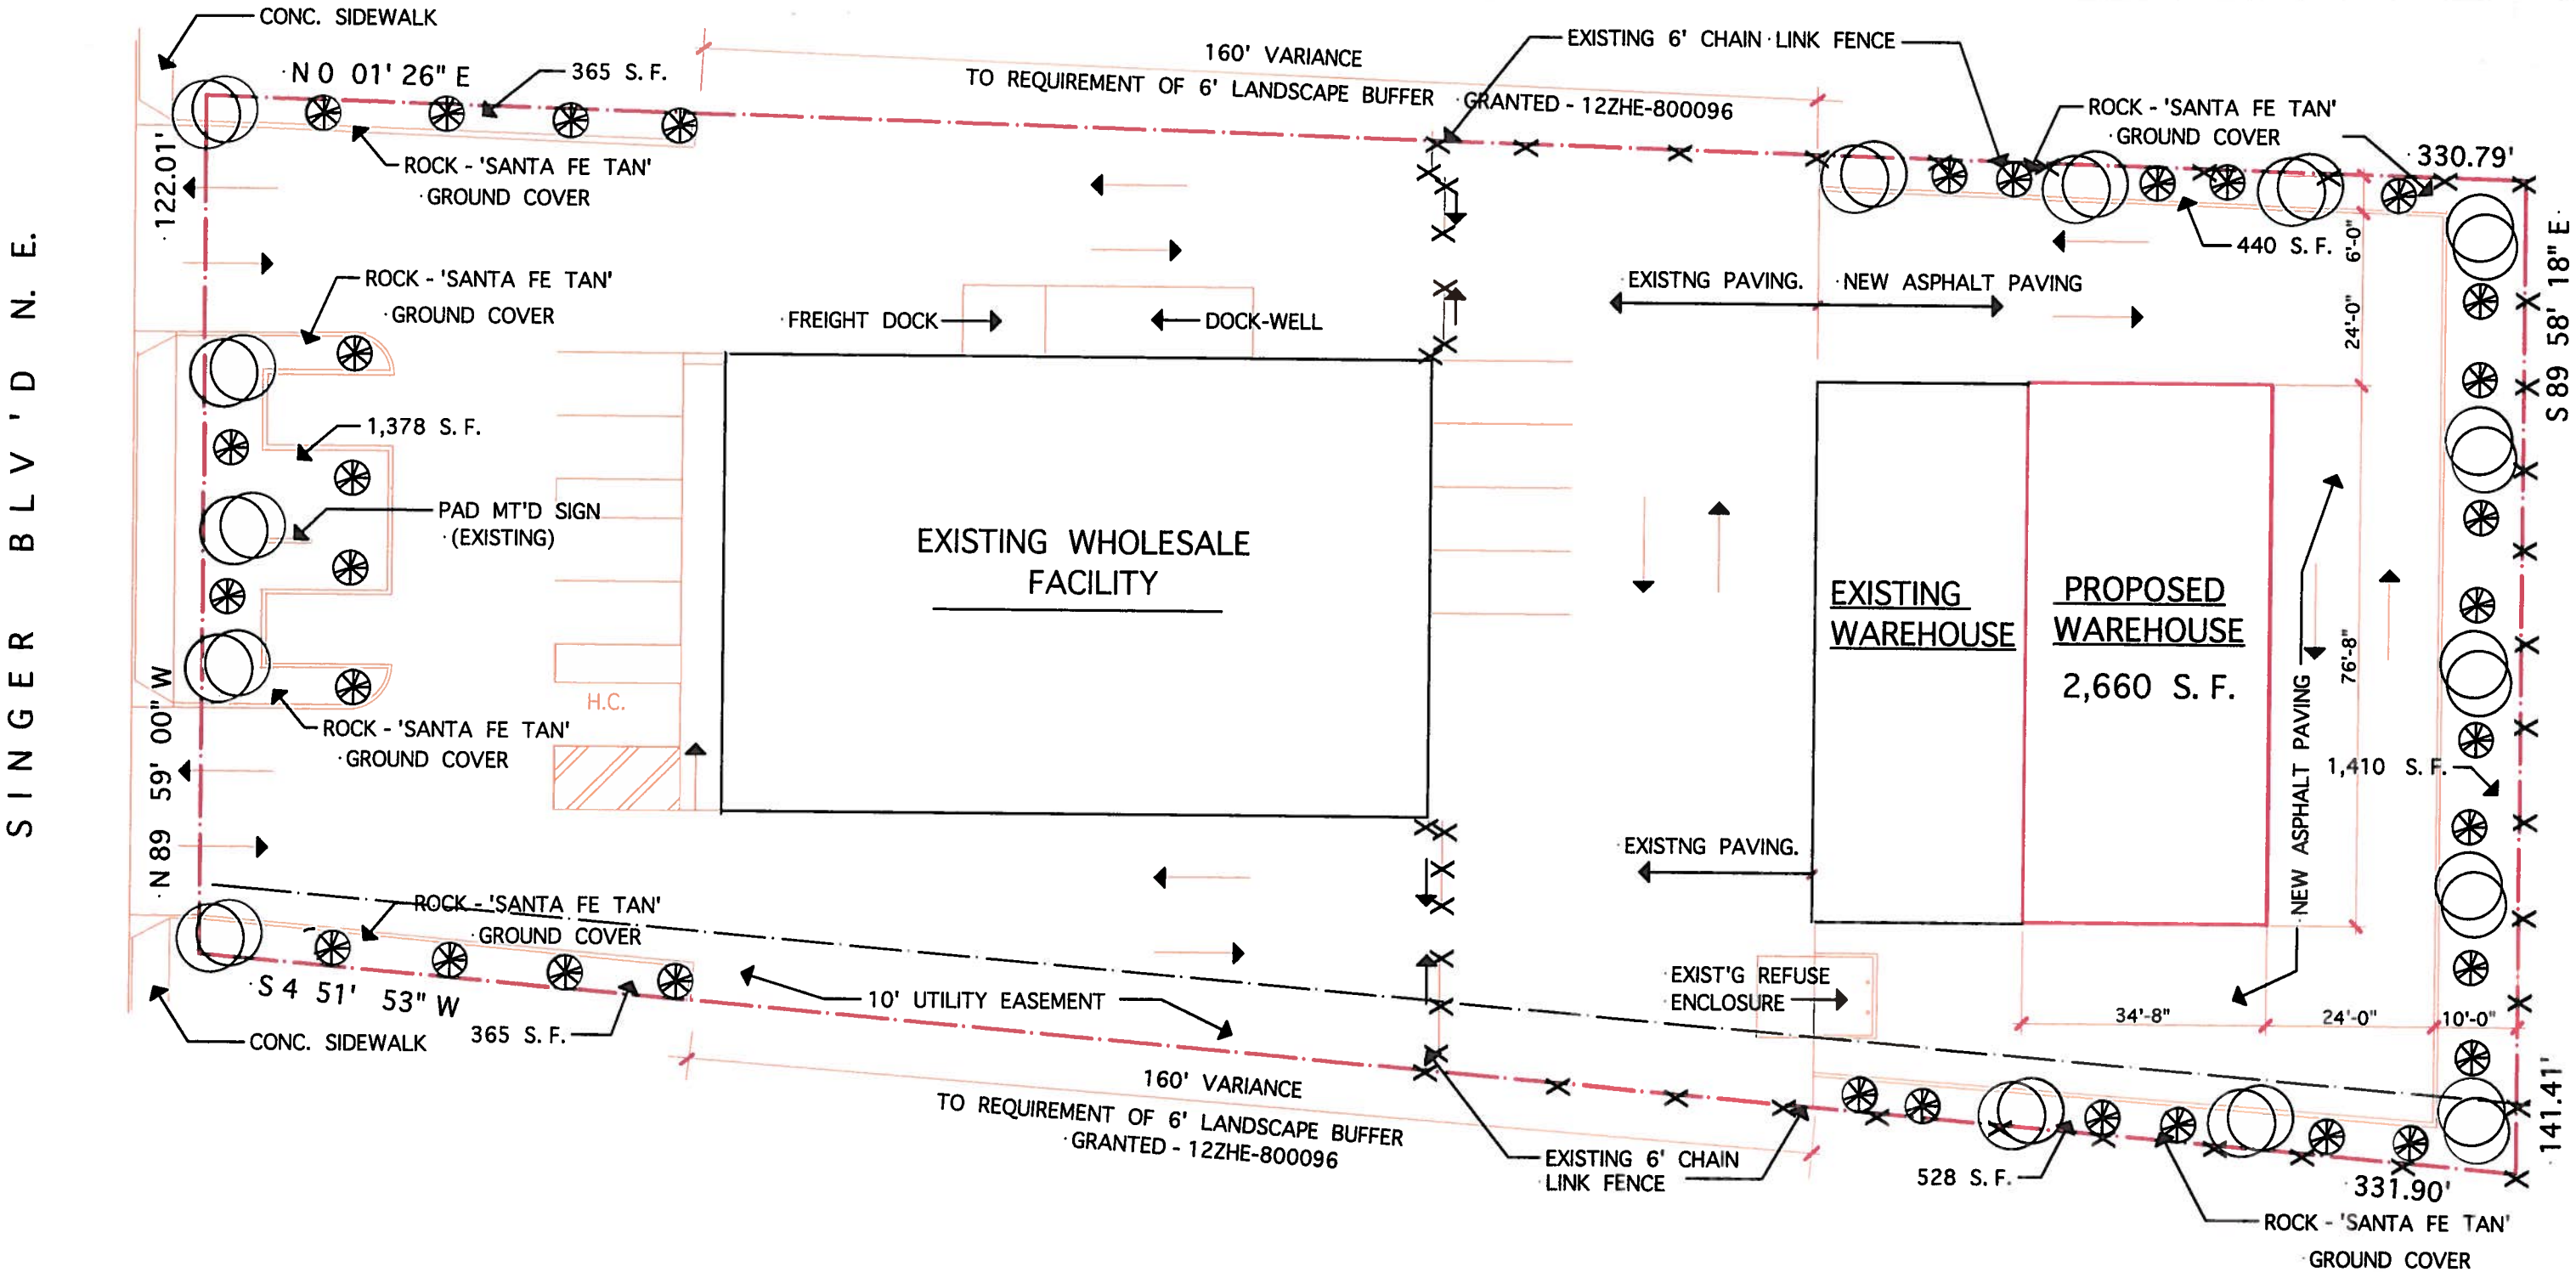

LANDSCAPE PLAN 1' = 20'

LANDSCAPING

REQUIRED: LOT SIZE - BLD'G AREA X 15%
43,550 - 14,220 X 29,330 X 0.15 =

4,400 S. F.

PROVIDED:

440 + 440 + 1,378 + 440 +
528 + 1,410 = 4,486 S. F.