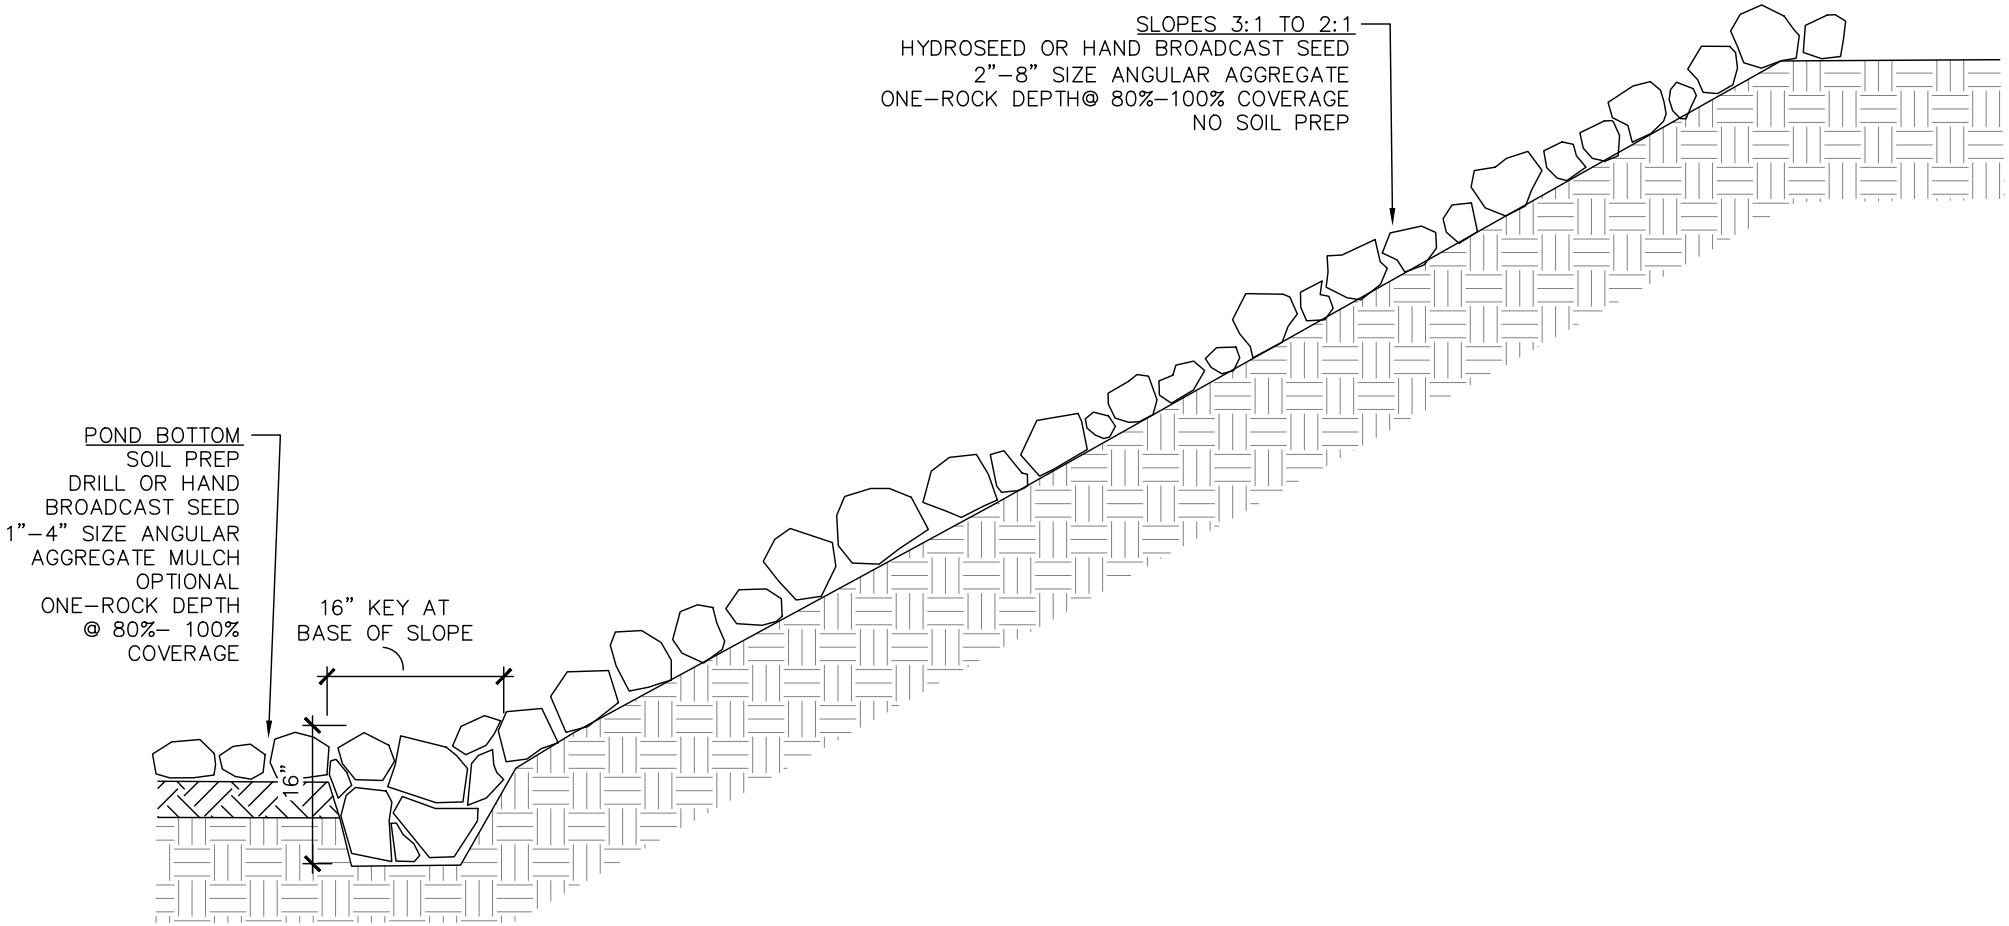

A4 SLOPES 3:1 TO 2:1, PRIVATE PONDS

SCALE: N.T.S.