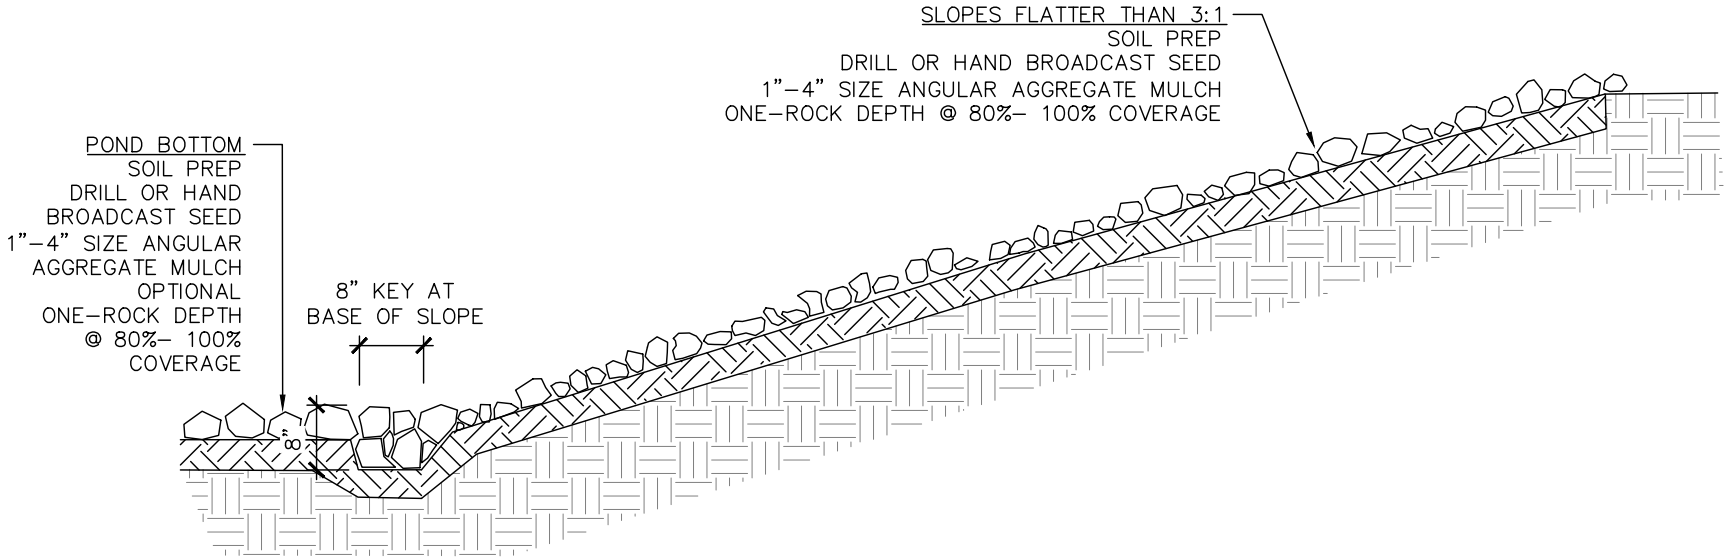

A3 SLOPES FLATTER THAN 3:1, PRIVATE PONDS

SCALE: N.T.S.