


A

RETENTION POND SECTION

SCALE: N.T.S.

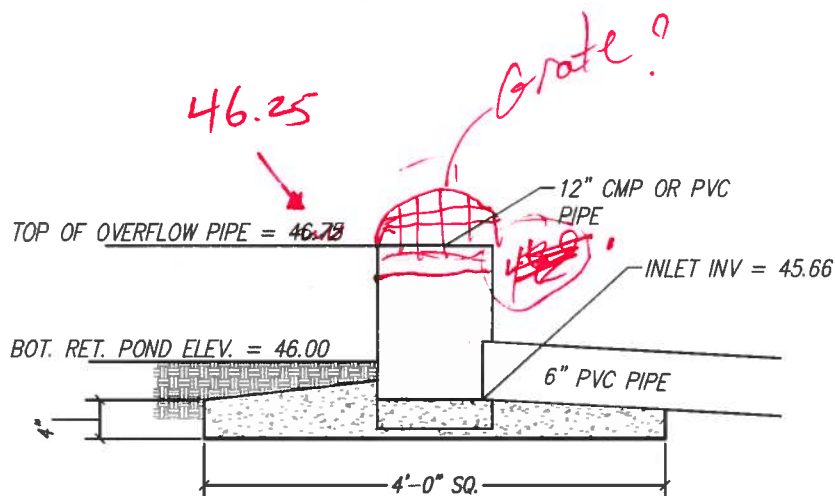

B

OVERFLOW PIPE INLET

SCALE: N.T.S.

20A	WILMOORE	M
		1.1
		1.3
		3A
	L15	
B1	A1A	
1A2	X1A	
	1A3A	
	RENARD	
	M15	
3A		2
1		5
	VICINITY M	

