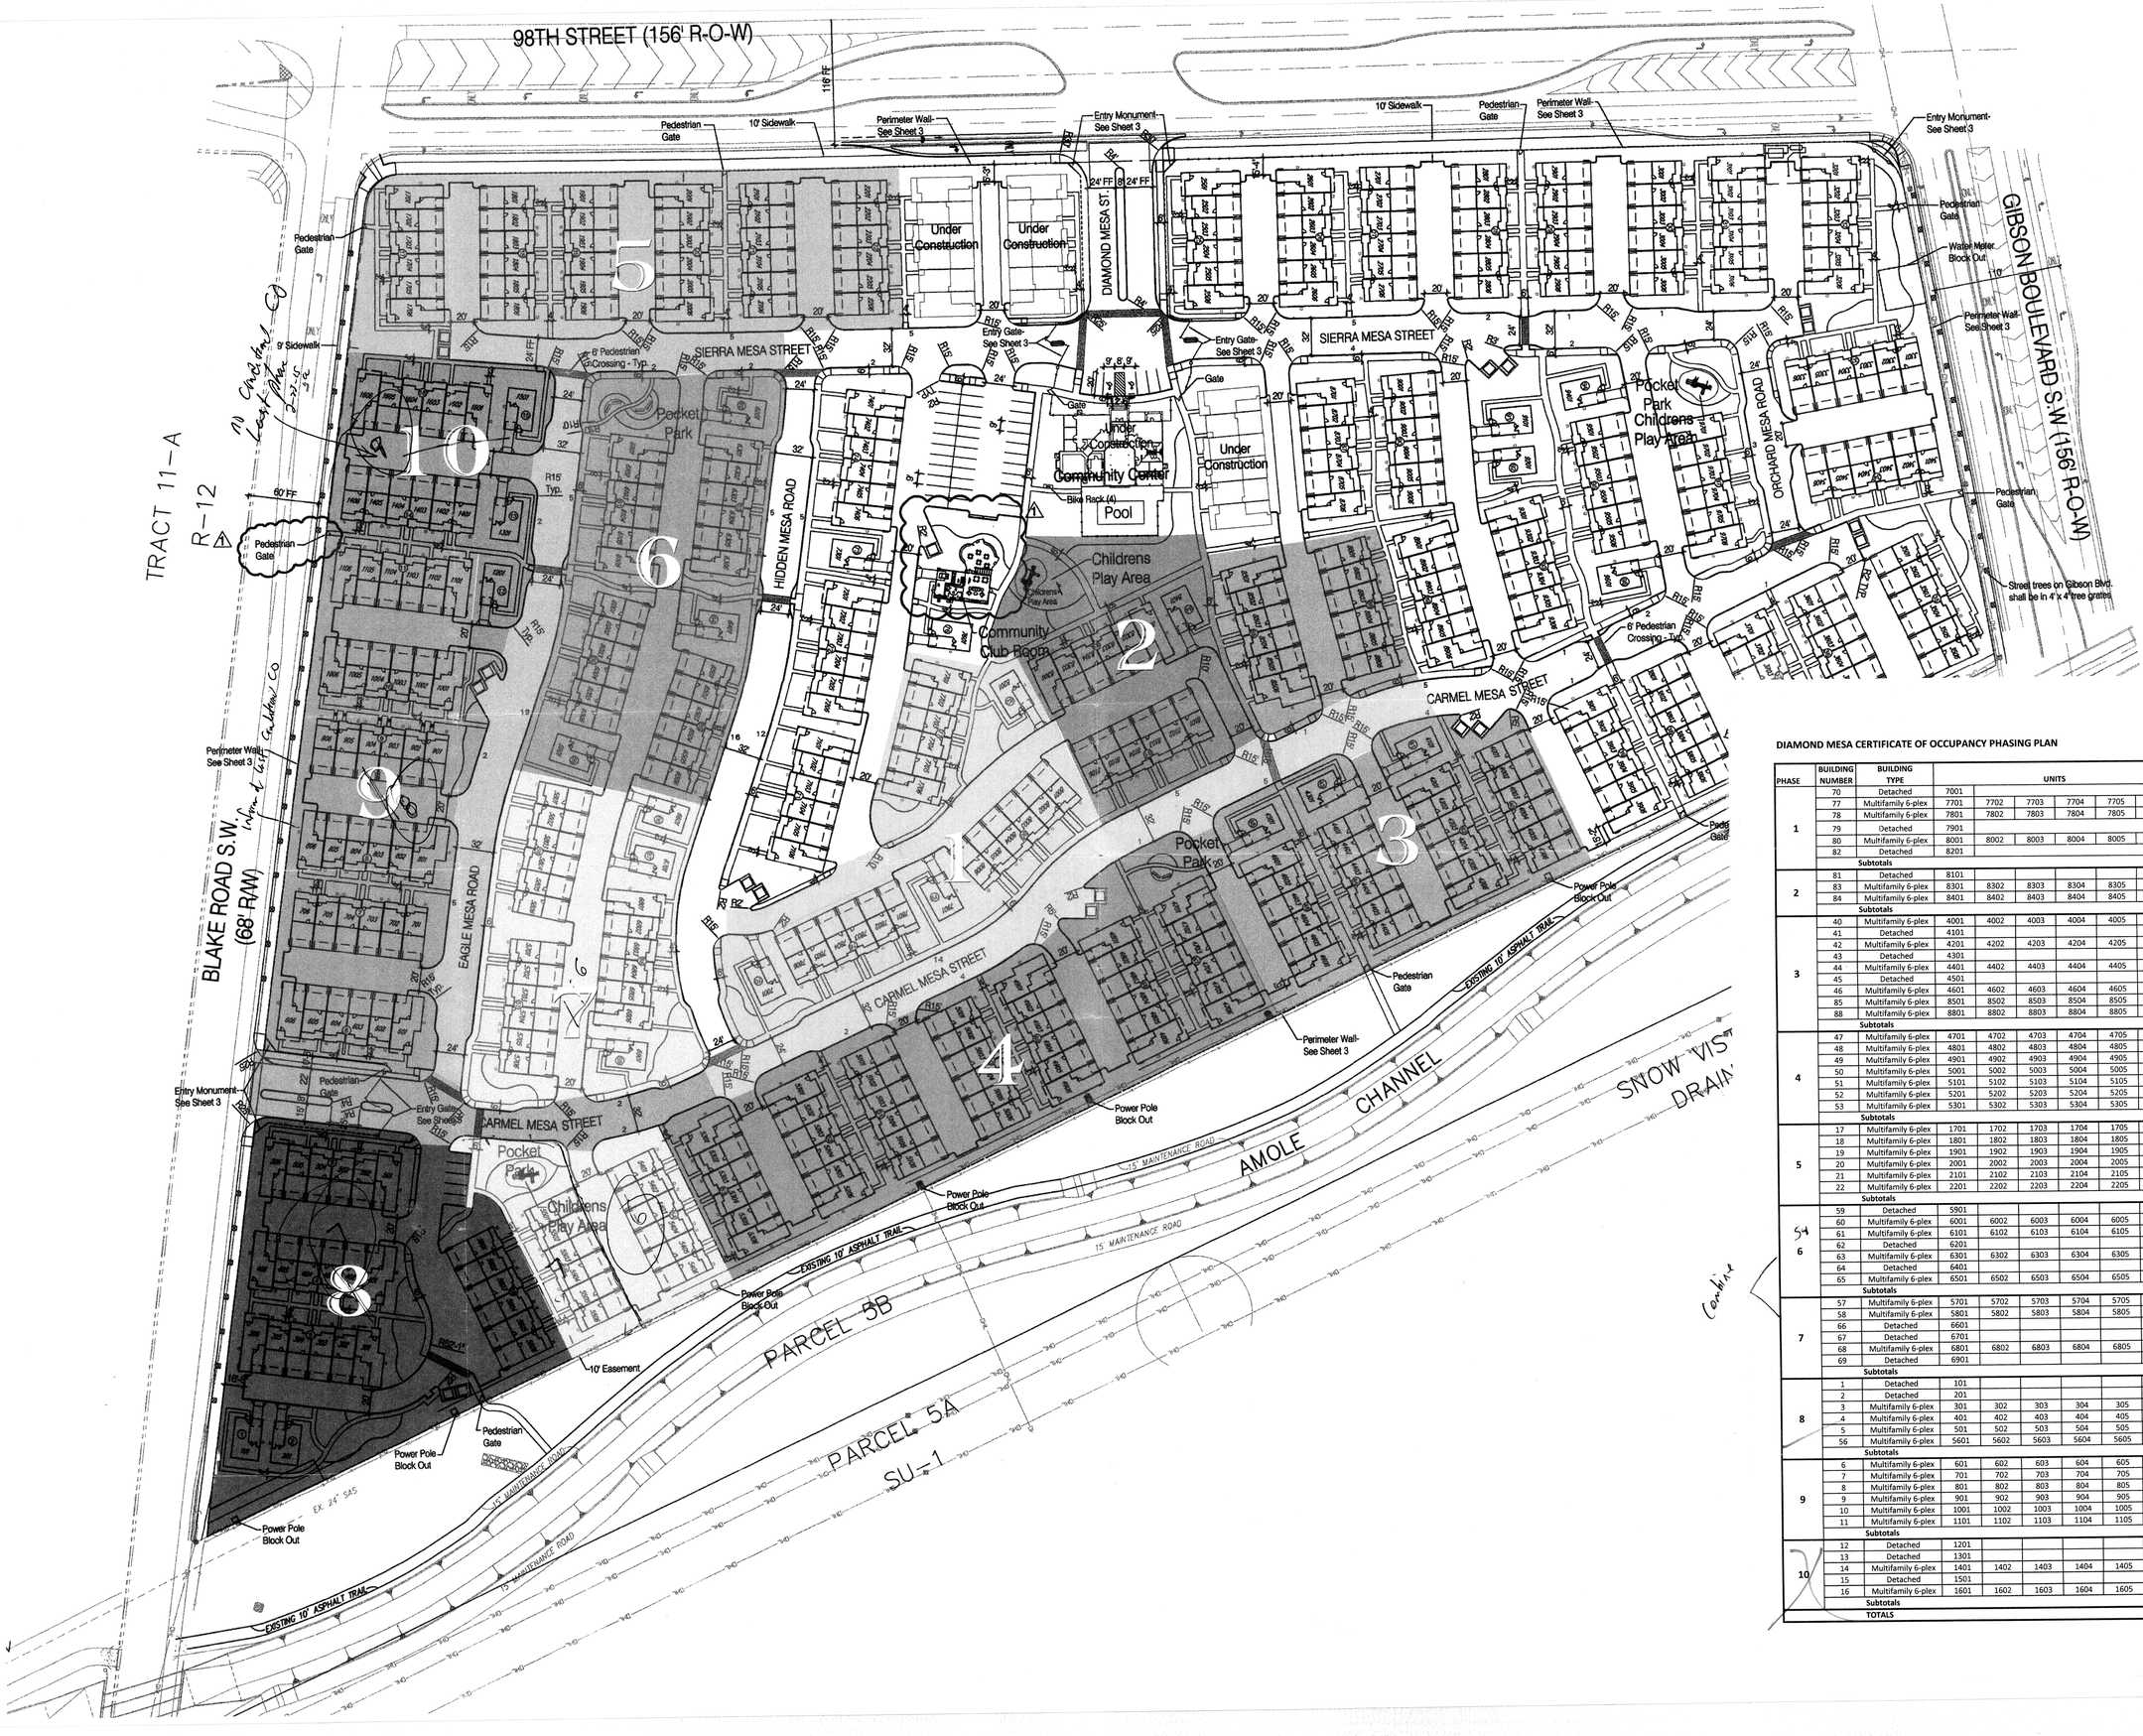


DIAMOND MESA CERTIFICATE OF OCCUPANCY PHASING PLAN

PHASE	BUILDING NUMBER	BUILDING TYPE	UNITS						# of Bldgs.	# of Units
1	70	Detached	7001						1	1
	77	Multifamily 6-plex	7701	7702	7703	7704	7705	7706	1	6
	78	Multifamily 6-plex	7801	7802	7803	7804	7805	7806	1	6
	79	Detached	7901						1	1
	80	Multifamily 6-plex	8001	8002	8003	8004	8005	8006	1	6
	82	Detached	8201						1	1
	Subtotals								**6**	**21**
2	81	Detached	8101						1	1
	83	Multifamily 6-plex	8301	8302	8303	8304	8305	8306	1	6
	84	Multifamily 6-plex	8401	8402	8403	8404	8405	8406	1	6
	Subtotals								**3**	**13**
3	40	Multifamily 6-plex	4001	4002	4003	4004	4005	4006	1	6
	41	Detached	4101						1	1
	42	Multifamily 6-plex	4201	4202	4203	4204	4205	4206	1	6
	43	Detached	4301						1	1
	44	Multifamily 6-plex	4401	4402	4403	4404	4405	4406	1	6
	45	Detached	4501						1	1
	46	Multifamily 6-plex	4601	4602	4603	4604	4605	4606	1	6
	85	Multifamily 6-plex	8501	8502	8503	8504	8505	8506	1	6
	88	Multifamily 6-plex	8801	8802	8803	8804	8805	8806	1	6
	Subtotals								**9**	**39**
4	47	Multifamily 6-plex	4701	4702	4703	4704	4705	4706	1	6
	48	Multifamily 6-plex	4801	4802	4803	4804	4805	4806	1	6
	49	Multifamily 6-plex	4901	4902	4903	4904	4905	4906	1	6
	50	Multifamily 6-plex	5001	5002	5003	5004	5005	5006	1	6
	51	Multifamily 6-plex	5101	5102	5103	5104	5105	5106	1	6
	52	Multifamily 6-plex	5201	5202	5203	5204	5205	5206	1	6
	53	Multifamily 6-plex	5301	5302	5303	5304	5305	5306	1	6
	Subtotals								**7**	**42**
5	17	Multifamily 6-plex	1701	1702	1703	1704	1705	1706	1	6
	18	Multifamily 6-plex	1801	1802	1803	1804	1805	1806	1	6
	19	Multifamily 6-plex	1901	1902	1903	1904	1905	1906	1	6
	20	Multifamily 6-plex	2001	2002	2003	2004	2005	2006	1	6
	21	Multifamily 6-plex	2101	2102	2103	2104	2105	2106	1	6
	22	Multifamily 6-plex	2201	2202	2203	2204	2205	2206	1	6
	Subtotals								**6**	**36**
5A 6	59	Detached	5901						1	1
	60	Multifamily 6-plex	6001	6002	6003	6004	6005	6006	1	6
	61	Multifamily 6-plex	6101	6102	6103	6104	6105	6106	1	6
	62	Detached	6201						1	1
	63	Multifamily 6-plex	6301	6302	6303	6304	6305	6306	1	6
	64	Detached	6401						1	1
	65	Multifamily 6-plex	6501	6502	6503	6504	6505	6506	1	6
	Subtotals								**7**	**27**
7	57	Multifamily 6-plex	5701	5702	5703	5704	5705	5706	1	6
	58	Multifamily 6-plex	5801	5802	5803	5804	5805	5806	1	6
	66	Detached	6601						1	1
	67	Detached	6701						1	1
	68	Multifamily 6-plex	6801	6802	6803	6804	6805	6806	1	6
	69	Detached	6901						1	1
	Subtotals								**6**	**21**
8	1	Detached	101						1	1
	2	Detached	201						1	1
	3	Multifamily 6-plex	301	302	303	304	305	306	1	6
	4	Multifamily 6-plex	401	402	403	404	405	406	1	6
	5	Multifamily 6-plex	501	502	503	504	505	506	1	6
	56	Multifamily 6-plex	5601	5602	5603	5604	5605	5606	1	6
	Subtotals								**6**	**26**
9	6	Multifamily 6-plex	601	602	603	604	605	606	1	6
	7	Multifamily 6-plex	701	702	703	704	705	706	1	6
	8	Multifamily 6-plex	801	802	803	804	805	806	1	6
	9	Multifamily 6-plex	901	902	903	904	905	906	1	6
	10	Multifamily 6-plex	1001	1002	1003	1004	1005	1006	1	6
	11	Multifamily 6-plex	1101	1102	1103	1104	1105	1106	1	6
	Subtotals								**6**	**36**
10	12	Detached	1201						1	1
	13	Detached	1301						1	1
	14	Multifamily 6-plex	1401	1402	1403	1404	1405	1406	1	6
	15	Detached	1501						1	1
	16	Multifamily 6-plex	1601	1602	1603	1604	1605	1606	1	6
	Subtotals								**5**	**15**
	TOTALS								**61**	**276**